



P:\04_SE\Sanierung_für_FB_60\Sanierungsgebiete\Jägerhofkaserne\2018_Sanierungsgebiet-Jägerhofkaserne_UTM.dwg

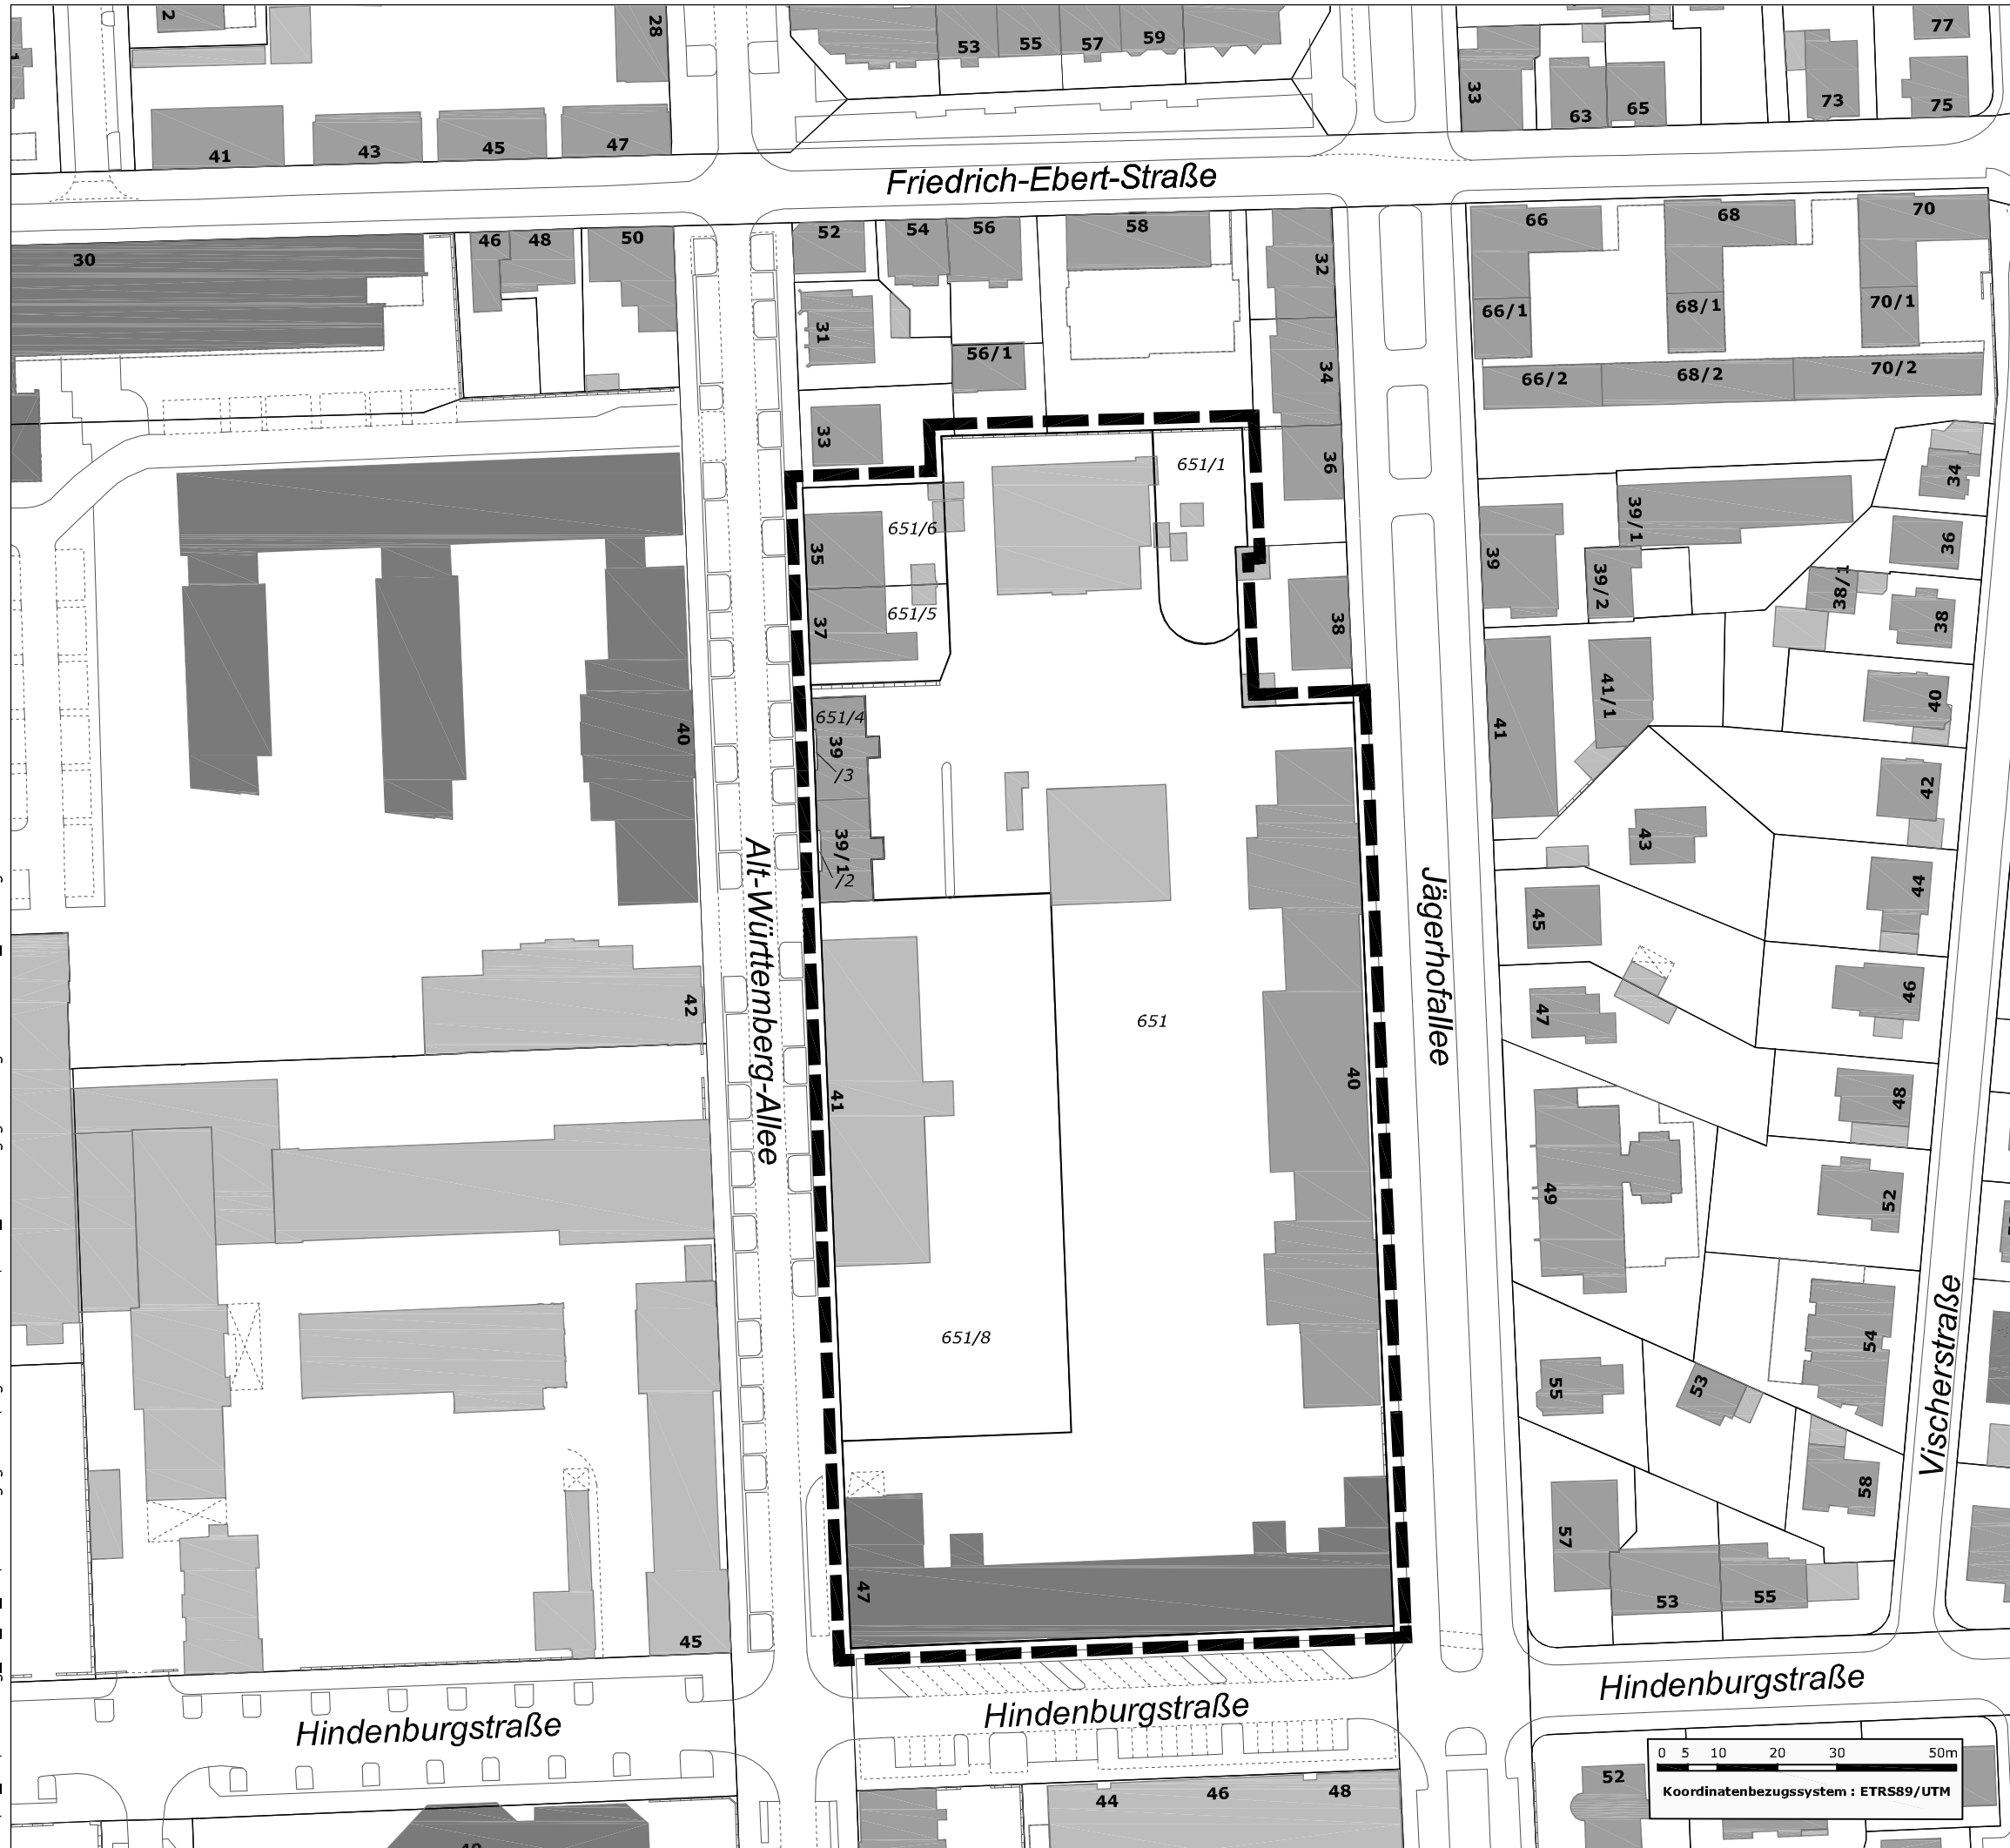

LUDWIGSBURG

REFERAT
NACHHALTIGE
STADTENTWICKLUNG

SANIERUNGSGEBIET "Jägerhofkaserne"


 Abgrenzung des Sanierungsgebiets

Hinweis:
Der Abgrenzungsplan ist Bestandteil der Sanierungssatzung

Verfahrensvermerke

Satzungsbeschluss gem. § 142 Abs. 3 BauGB	21.03.2018
Öffentliche Bekanntmachung und Rechtskraft gem. § 143 Abs. 1 BauGB	24.03.2018

Ausgefertigt Ludwigsburg, 22.03.2018

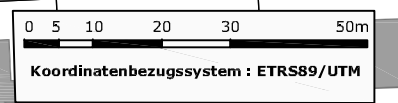

Spec, Oberbürgermeister

