


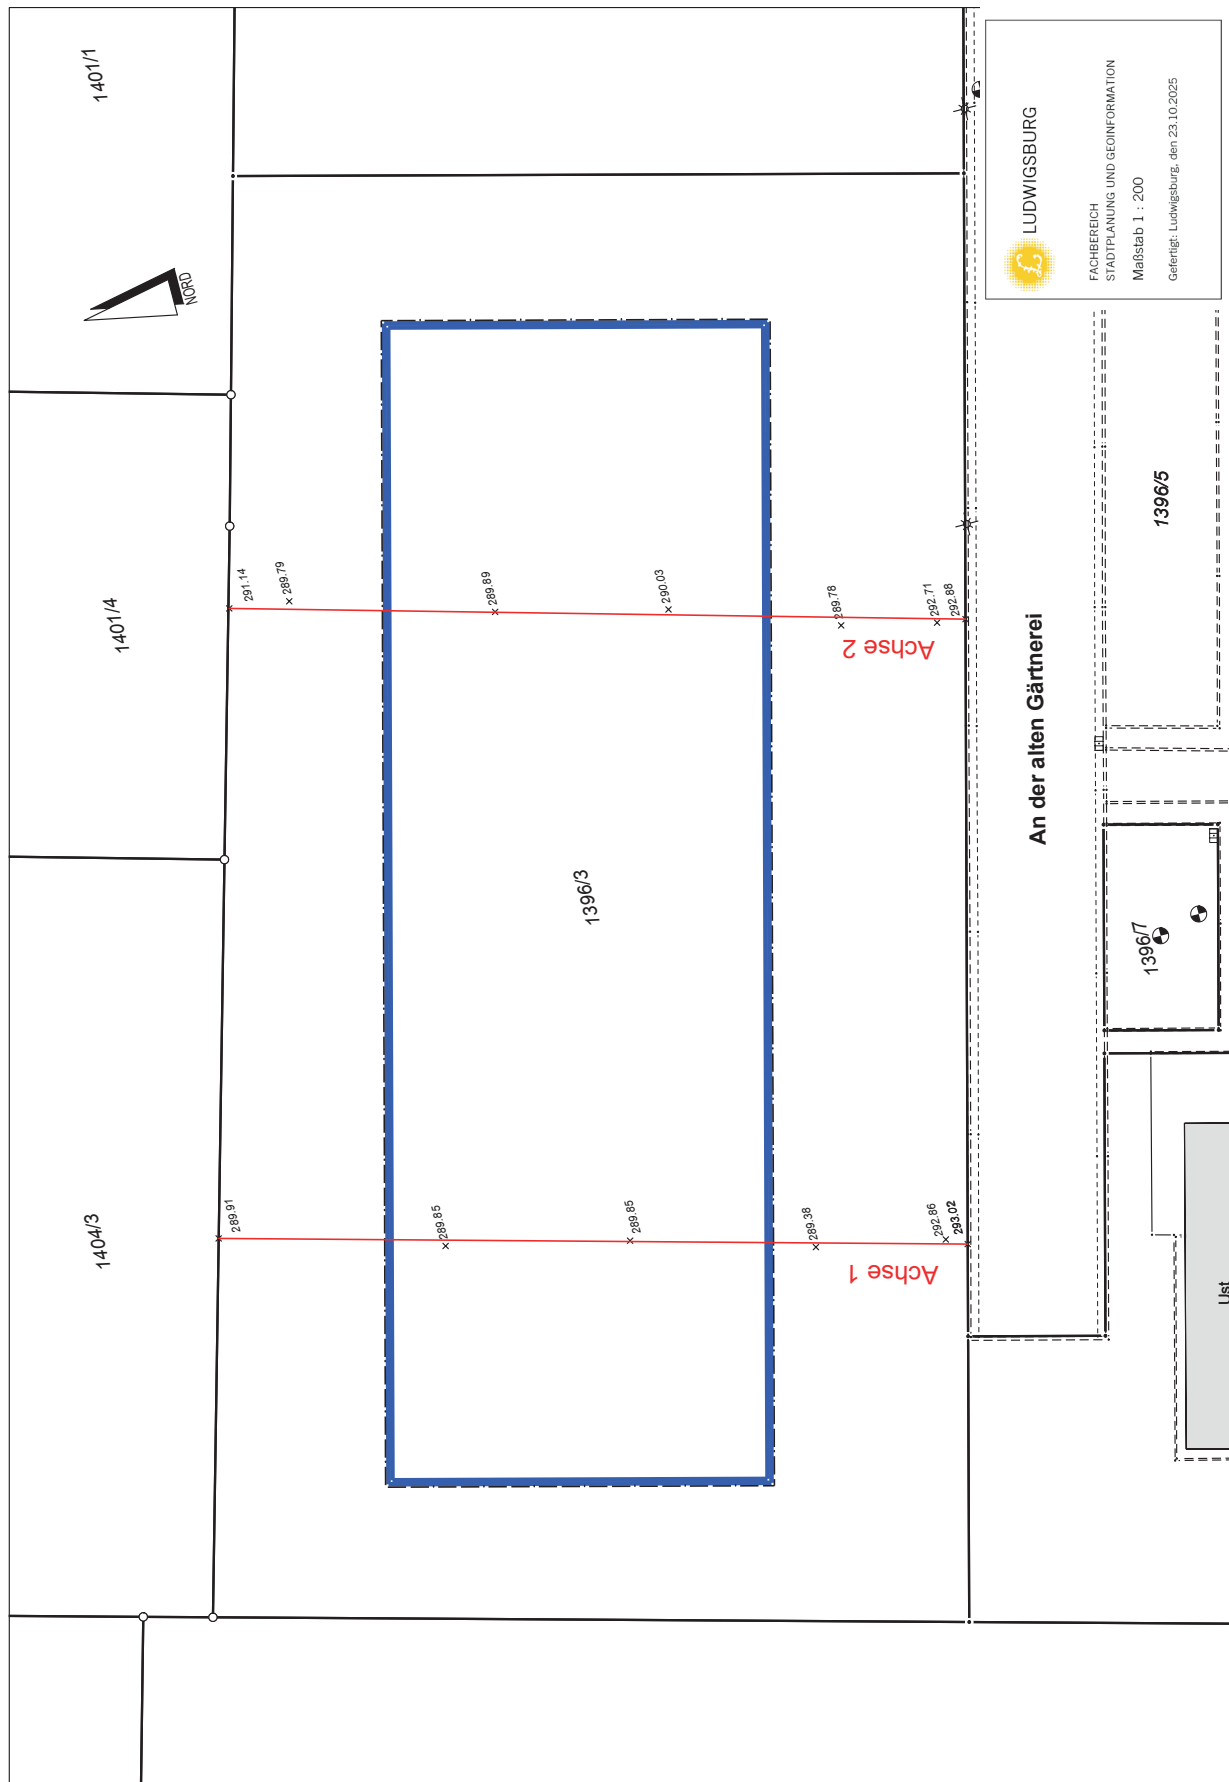

Schnitte Baufeld 1 mit Höhenangaben


Anlage 2





Schnitte Baufeld 1 mit Höhenangaben

Anlage 2

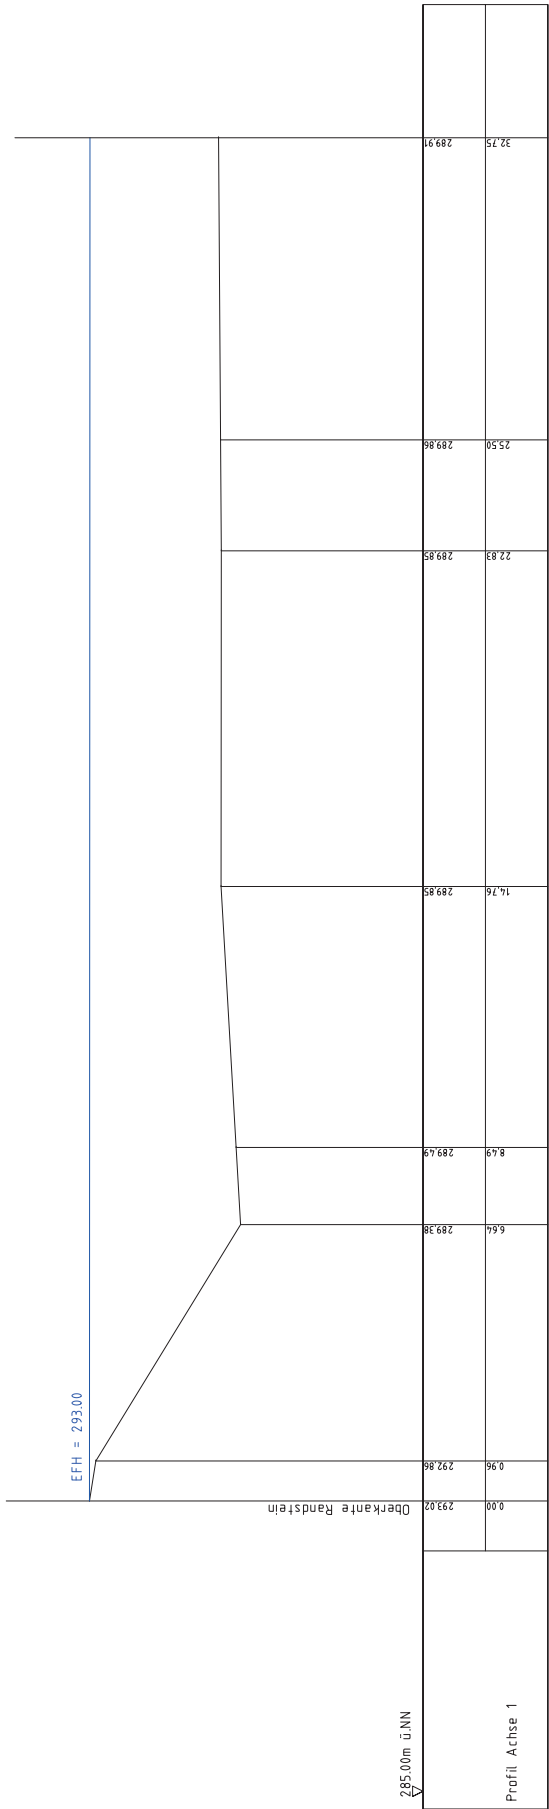


**LUDWIGSBURG**

FACHBEREICH
STADTPLANUNG UND GEGENINFORMATION
Maßstab 1 : 100
Gefertigt: Ludwigsbürg, den 23.10.2025



Schnitte Baufeld 1 mit Höhenangaben

Anlage 2

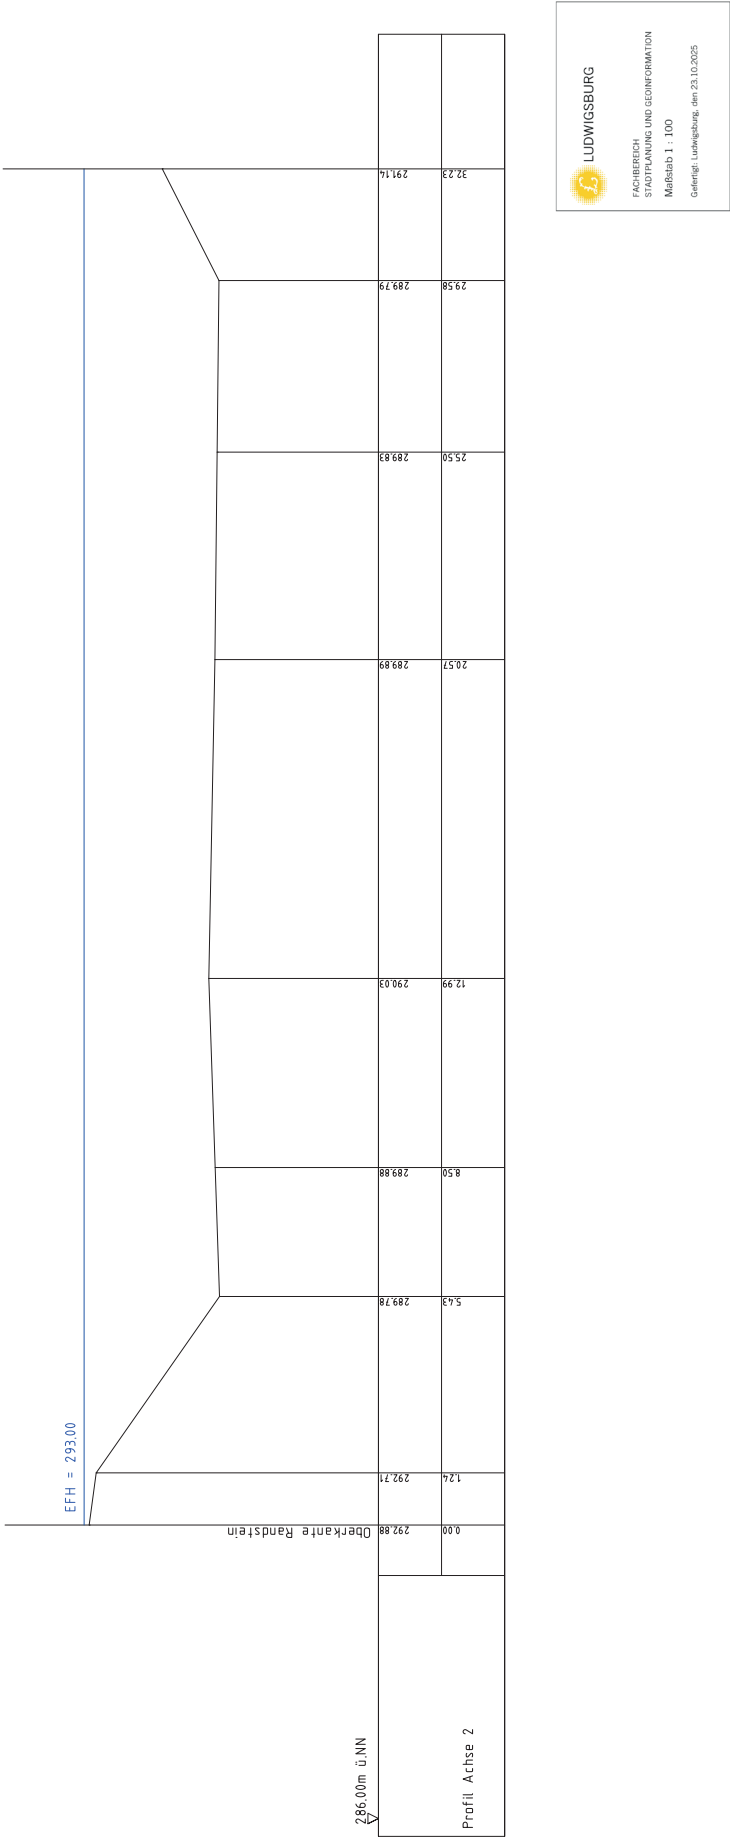

Das Urheberrecht an der Karte liegt bei der Stadt Ludwigsburg.