



Vorhabenbeschreibung für Aufdruck auf VEP:


Beabsichtigt ist die Errichtung und der Betrieb einer Videowand an der Ostfassade der auf Fl.Nr. 5440 bereits bestehenden Konzernzentrale der Fa. Mann + Hummel. Die Videowand soll über eine Darstellungs- bzw. Bildfläche einschließlich Umrandung von 141 m<sup>2</sup> verfügen. Präsentiert werden sollen mittels stehenden, wechselnden und bewegten Bildern Informationen und Inhalte aus den Bereichen Sport-, Kultur, Umwelt- und Zukunftsthemen. Betreiber der Anlage soll die Mann- und Hummel GmbH sein.

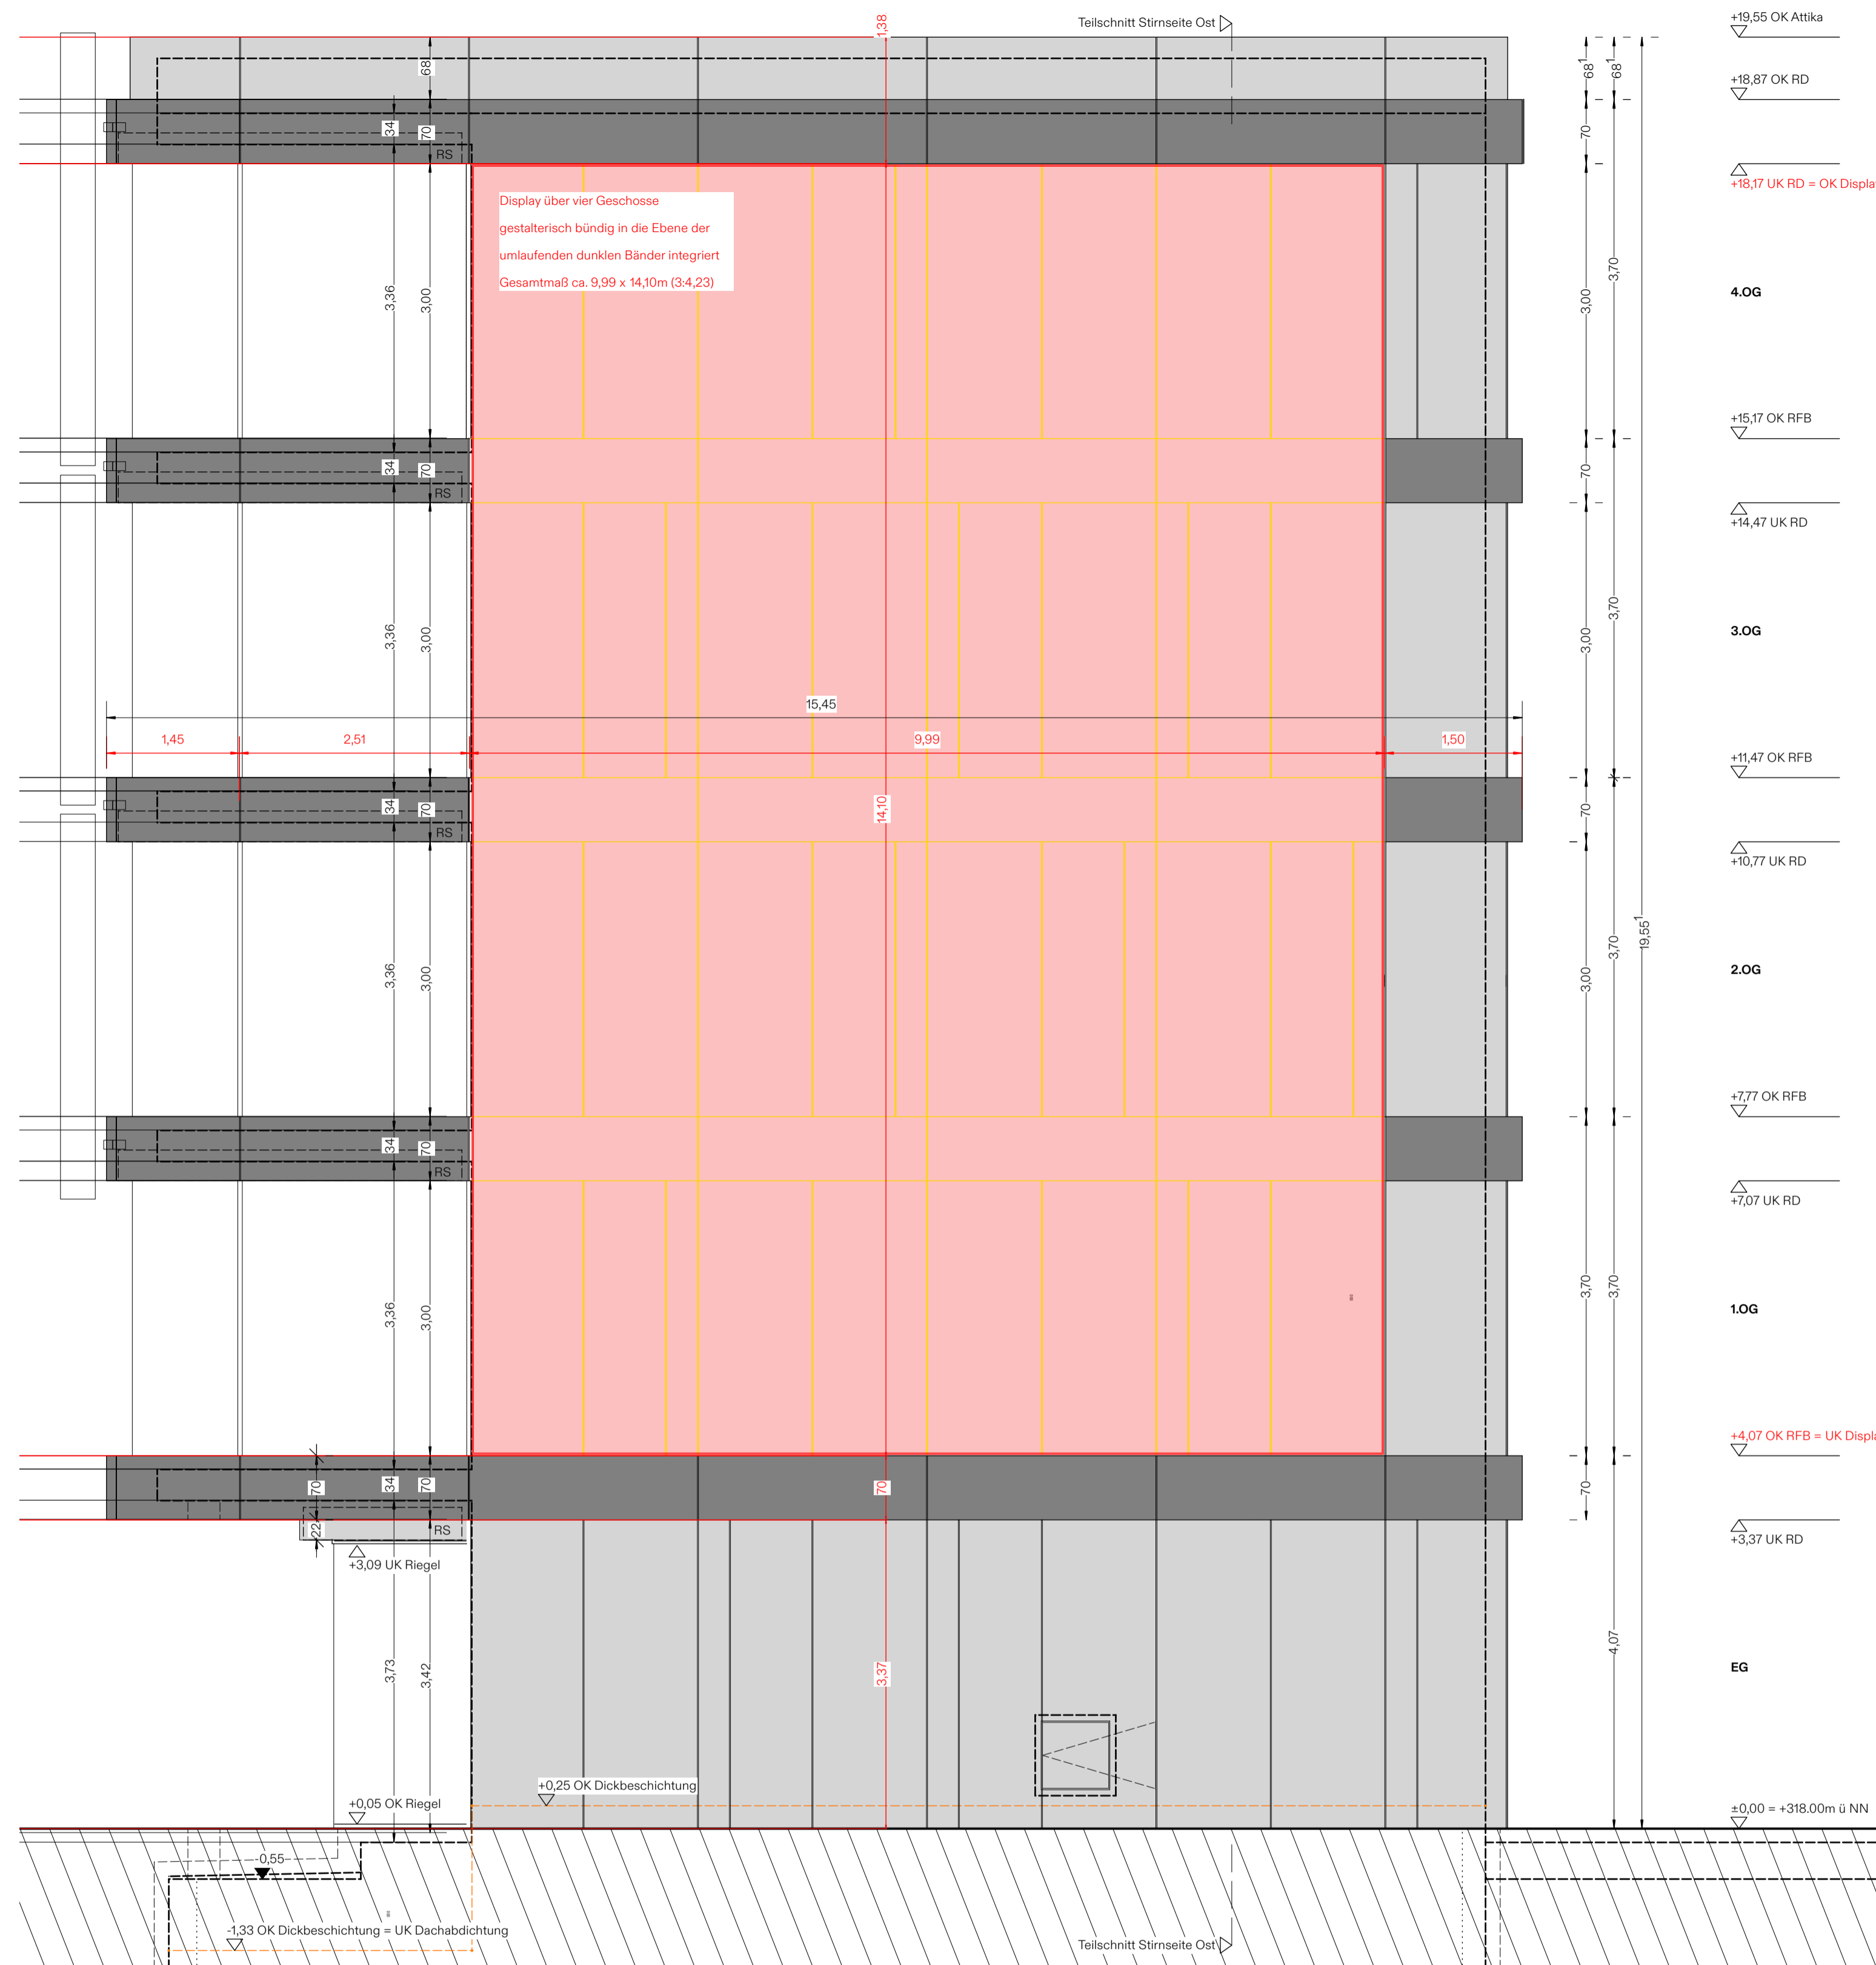


Ansicht Ost M1:50

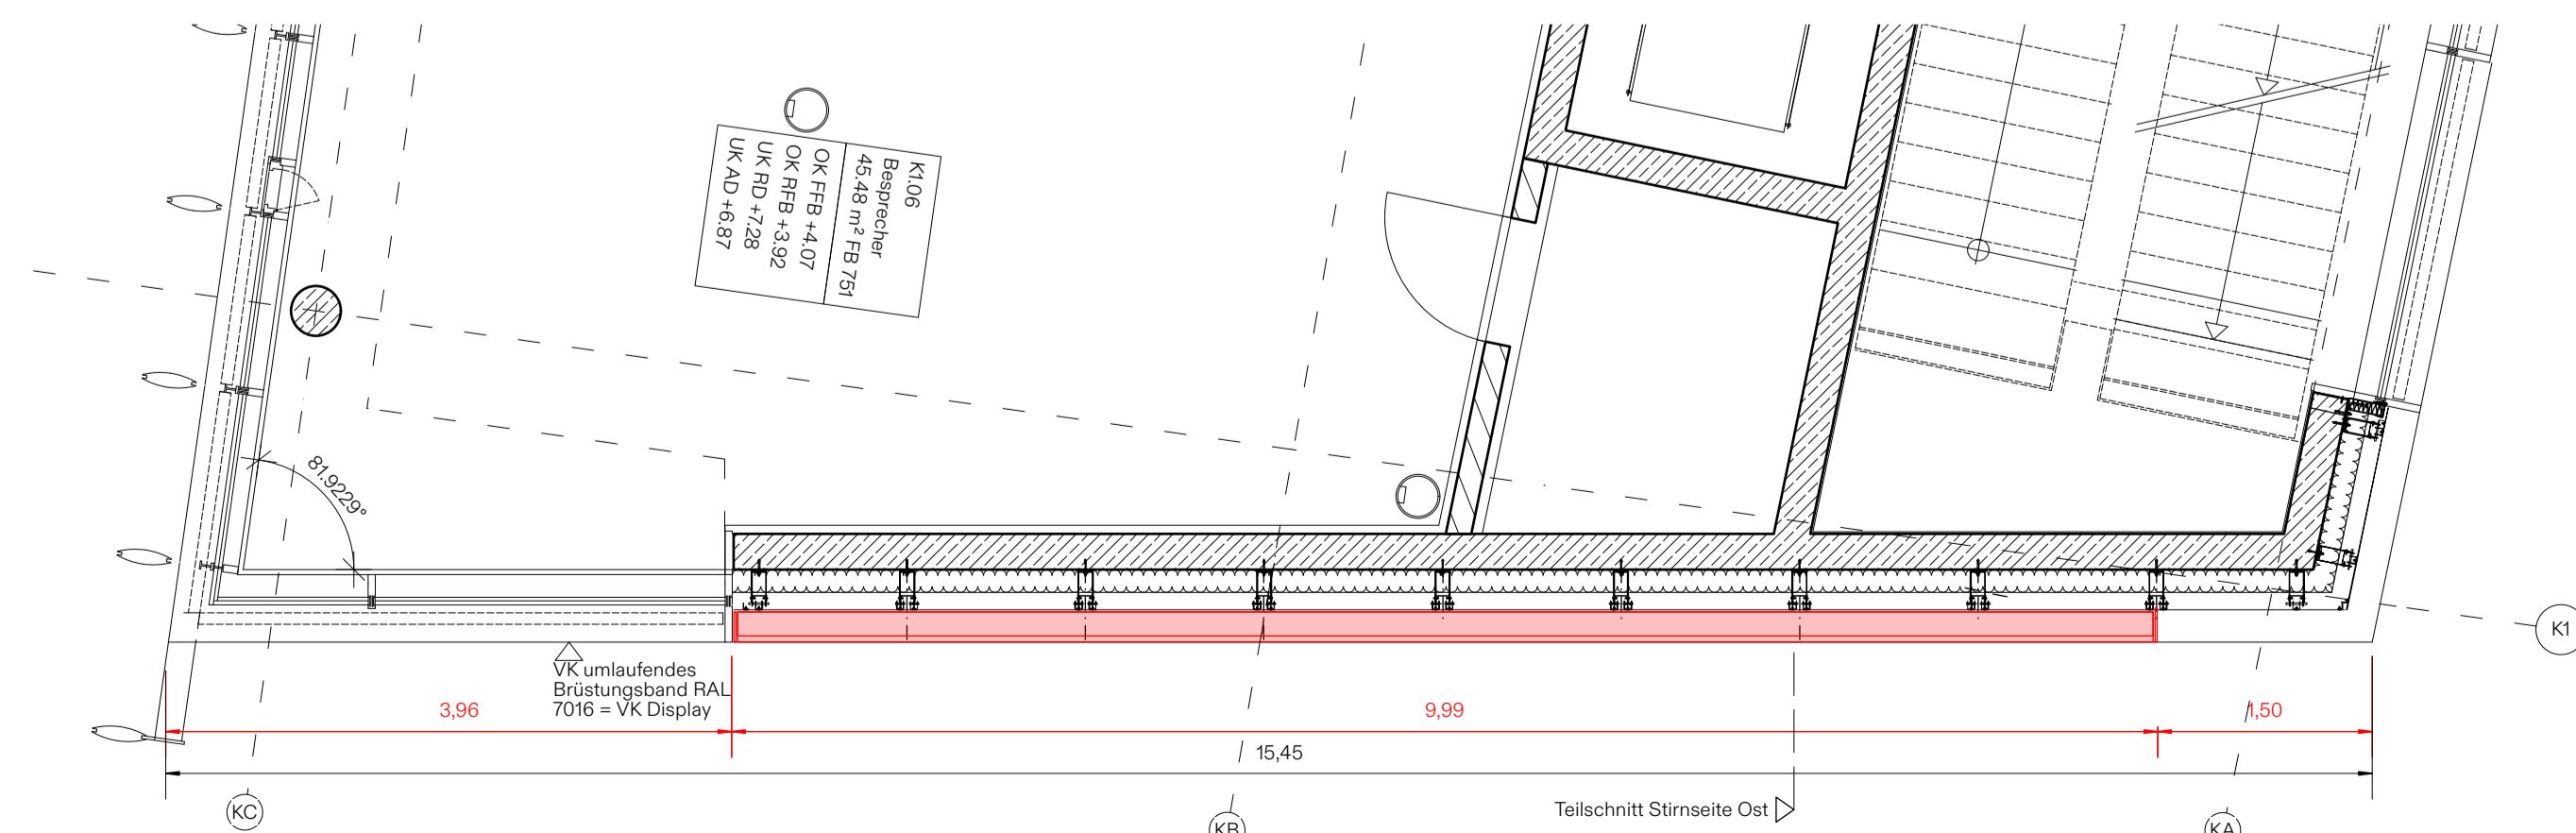

Grundriss 1.OG M1:50

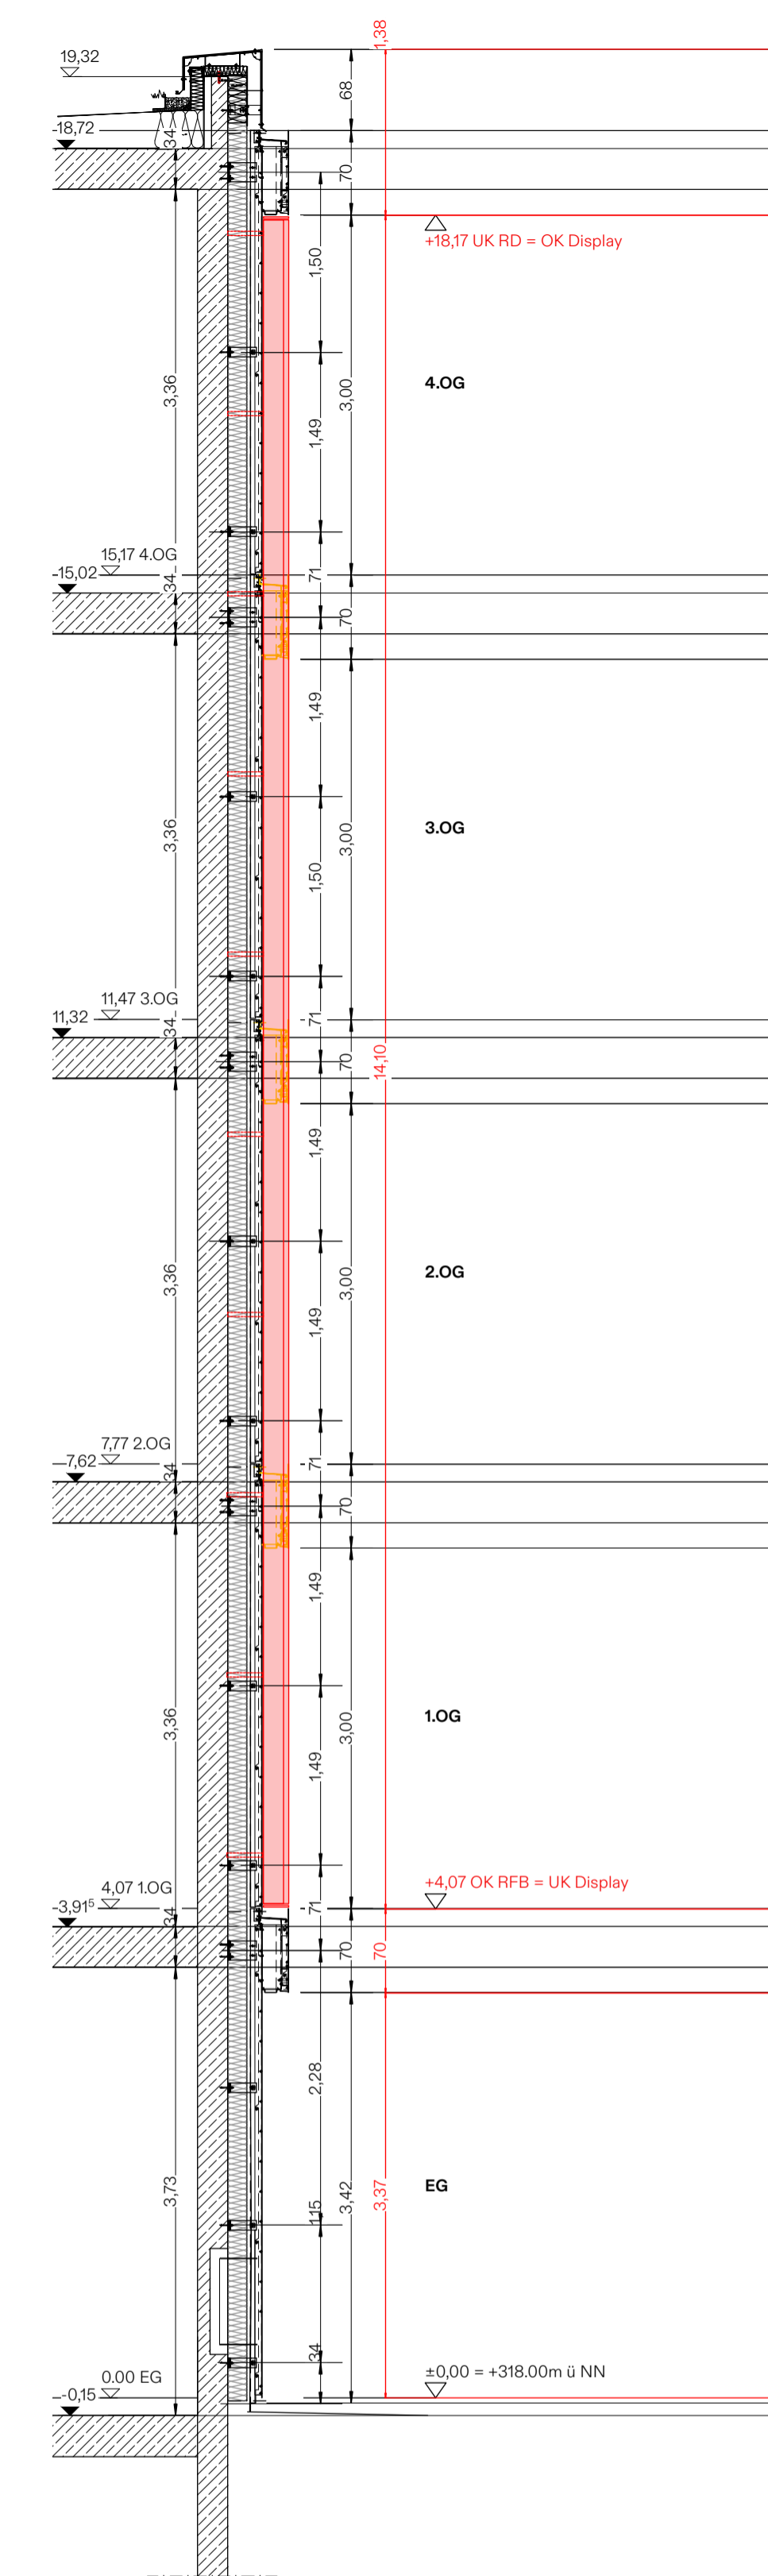

Teilschnitt Stirnseite Ost M1:50

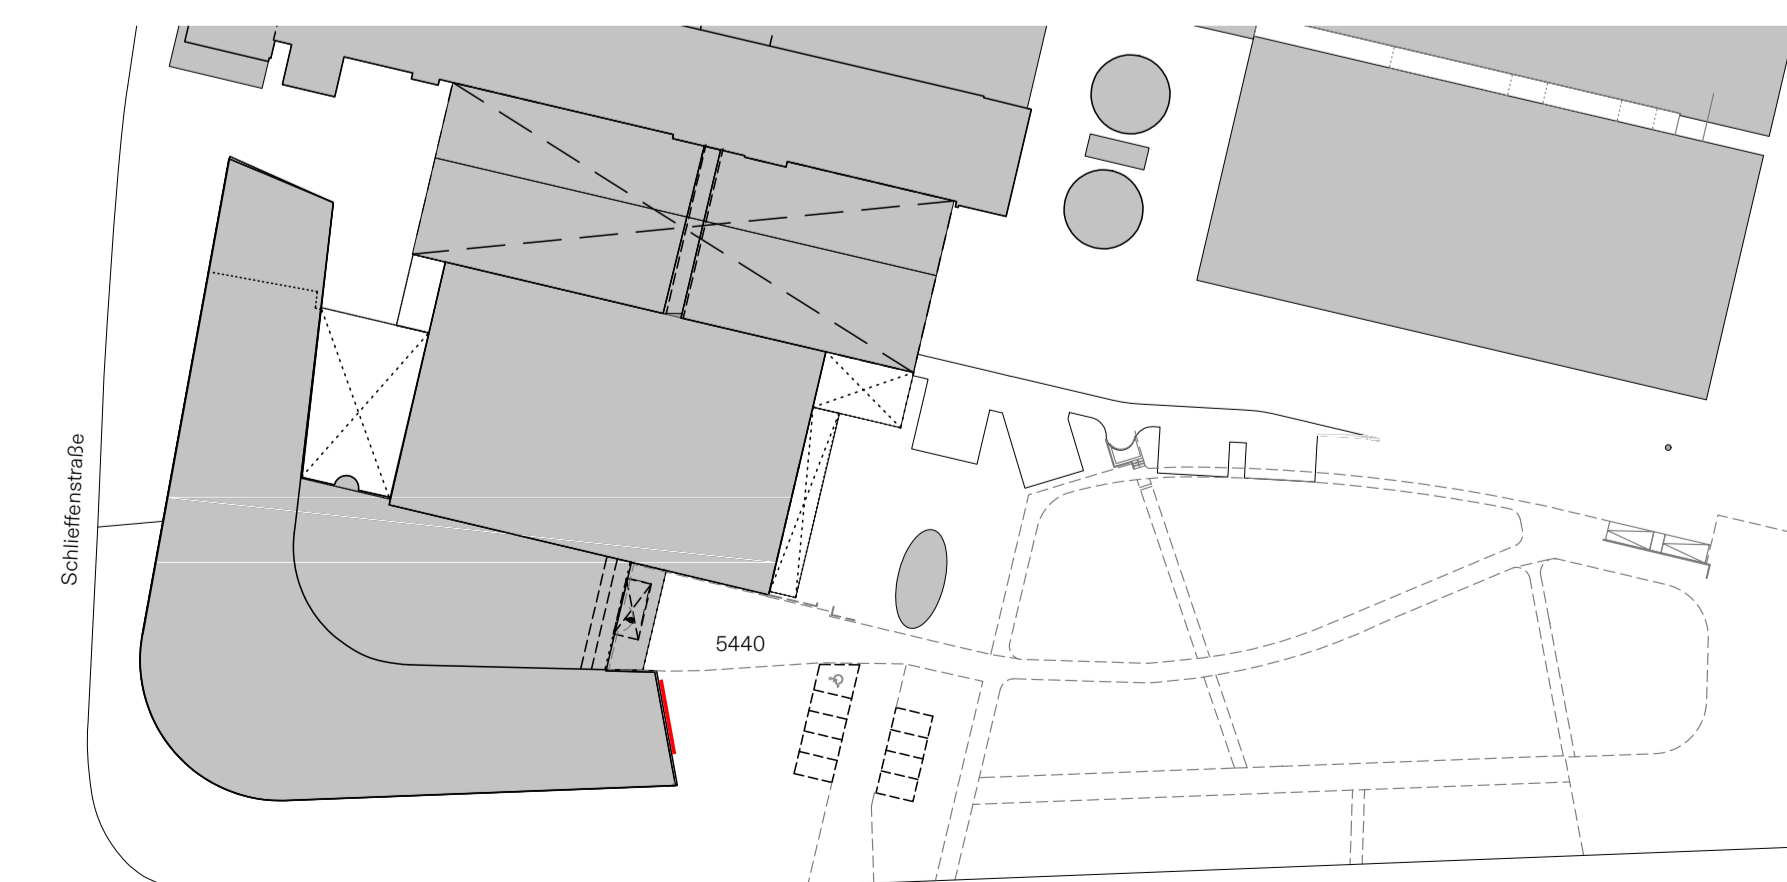

Lageplan M1:1000



Visualisierung

Vorhaben- und Erschließungsplan zum Vorhabenbezogenen Bebauungsplan "Videowand Schwieberdinger Straße" Nr. 023\_06\_00

Stand: 19.09.2025

Flur Nummer: 5440  
Gemarkung des Baugrundstücks: Ludwigsburg West  
Adresse: Schwieberdinger Straße 126, 71636 Ludwigsburg

BAUHERR

**MANN + HUMMEL**

Schwieberdinger Straße 126  
71636 Ludwigsburg

PLANERSTELLER

**PETERSENARCHITECTEN  
GESELLSCHAFT FÜR ARCHITEKTUR  
+ URBANE STRATEGIEN MBH**

D, 10115 Berlin | Brunnenstr. 156 | Fon +49 (0)30 166 3606 0