


LAGEPLAN

BAUHERR
Stadt Ludwigsburg
 Wilhelmstraße 5, 71638 Ludwigsburg

LANDSCHAFTSARCHITEKT
Planstatt Senner - Stuttgart
 Mörikestraße 67, 70199 Stuttgart
 Tel: 0711 516728-92/-93, Fax: -94

PROJEKT
1479A Hartenecker Höhe

| | | | |
|---------|----------|---------------|----------------------|
| Format: | Masstab: | Planer/Datum: | Plannr. |
| A3 quer | 1:1000 | AS 10.02.2011 | PS_1479A_FR_Lageplan |

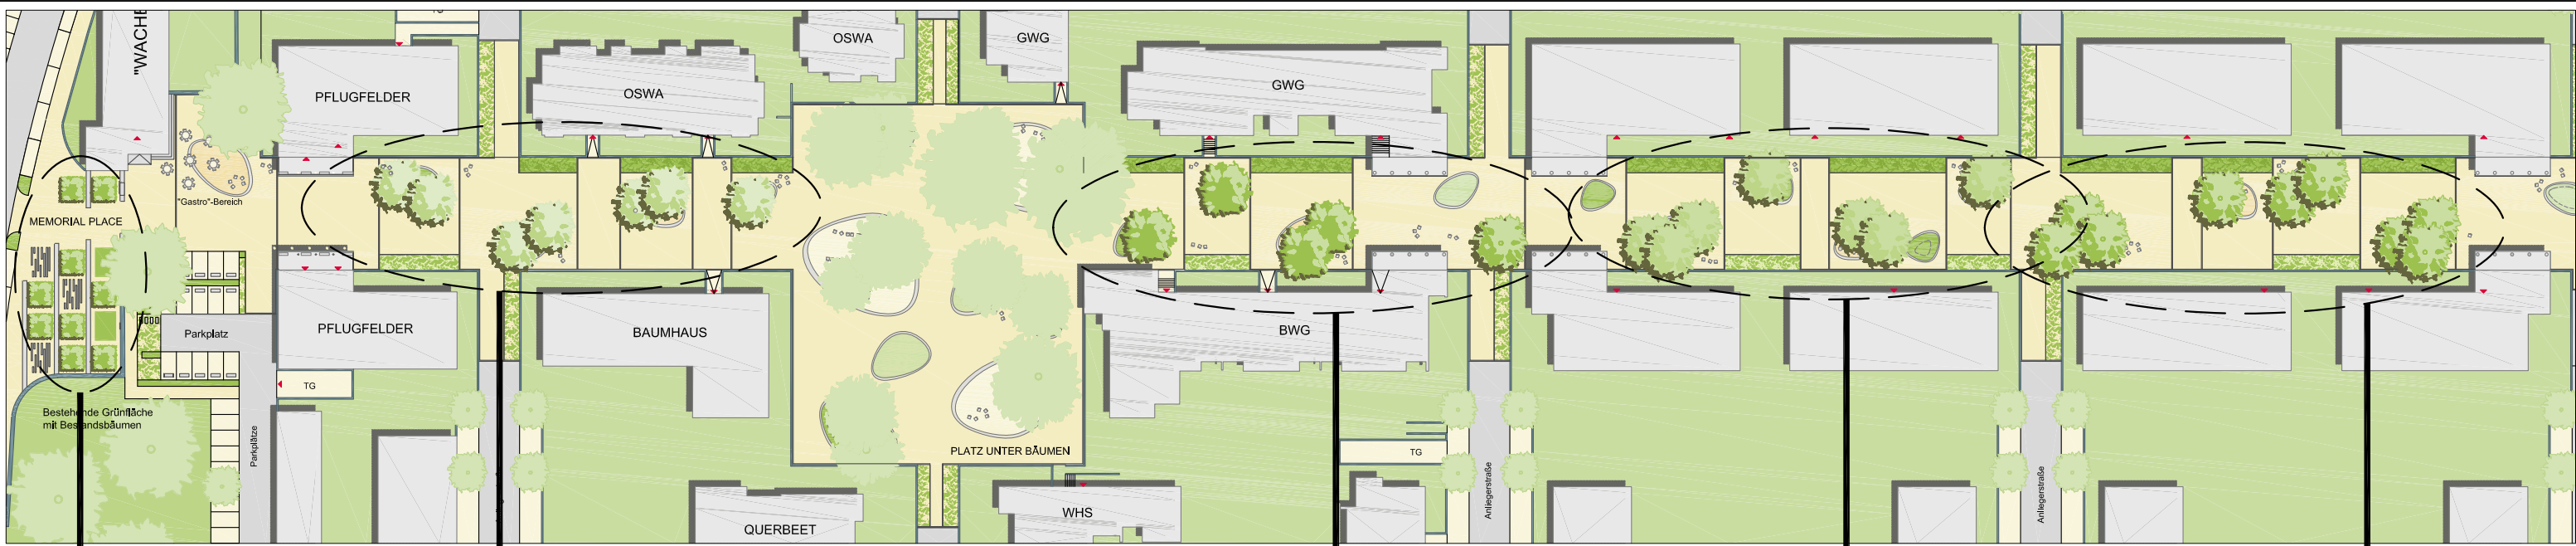


Tilia - Linde /
Buche



Prunus - Zierkirsche


Koelreuteria - Blasenstrauch

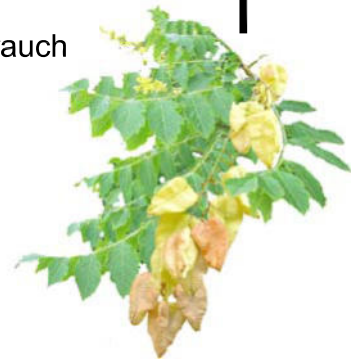


Sopora - Schnurbaum



Gelditsia - Lederhülsenbaum

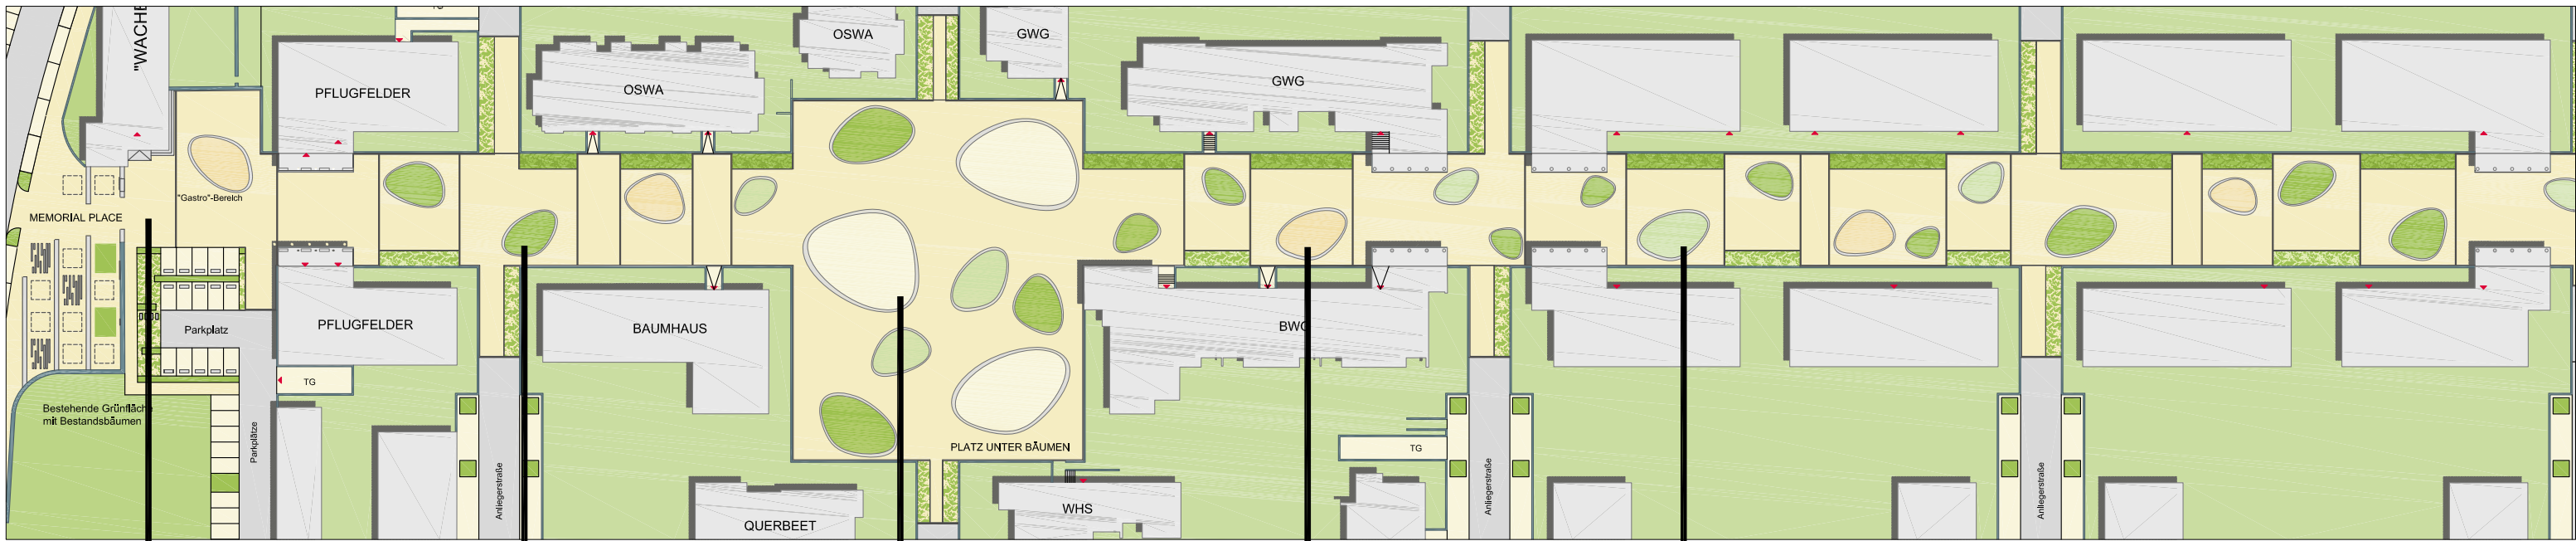

Possehl-Beschichtung

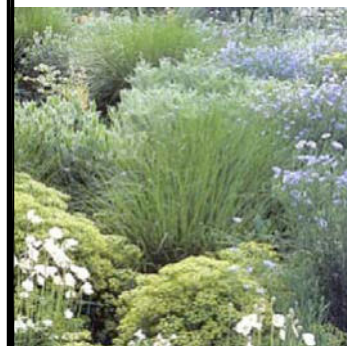

Pflanzflächen



Stabilizer / Hanse Grand



Terra Way



Rasen

Materialplan

BAUHERR
Stadt Ludwigsburg
Wilhelmstraße 5, 71638 Ludwigsburg

LANDSCHAFTSARCHITEKT
Planstatt Senner - Stuttgart
Mörkestraße 67, 70199 Stuttgart
Tel: 0711 518728-92/-93, Fax: -94

PROJEKT
1479A Hartenecker Höhe

| | | | |
|--------------------|--------------------|---------------------------------|--------------------------------------|
| Format: A3 quer | Masstab: 1:1000 | Planner/Datum: AS 10.02.2011 | Plannr.: PS_1479A_FR_Materialplan |
|--------------------|--------------------|---------------------------------|--------------------------------------|









Geschnittene Baumkuben




Natursteinbänder im Boden


| | | | |
|---|-------------------|--------------------------------|---------------------------------------|
| MEMORIAL PLACE  | | | |
| BAUHERR Stadt Ludwigsburg Willhelmstraße 5, 71638 Ludwigsburg | | | |
| LANDSCHAFTSARCHITEKT Planstatt Senner - Stuttgart Mörikestraße 67, 70199 Stuttgart Tel: 0711 518728-92/-93, Fax: -94  | | | |
| PROJEKT 1479A Hartenecker Höhe | | | |
| Format: A3 quer | Masstab: 1:200 | Planer/Datum: AS 10.02.2011 | Plannr. PS_1479A_FR_Memorial Place |

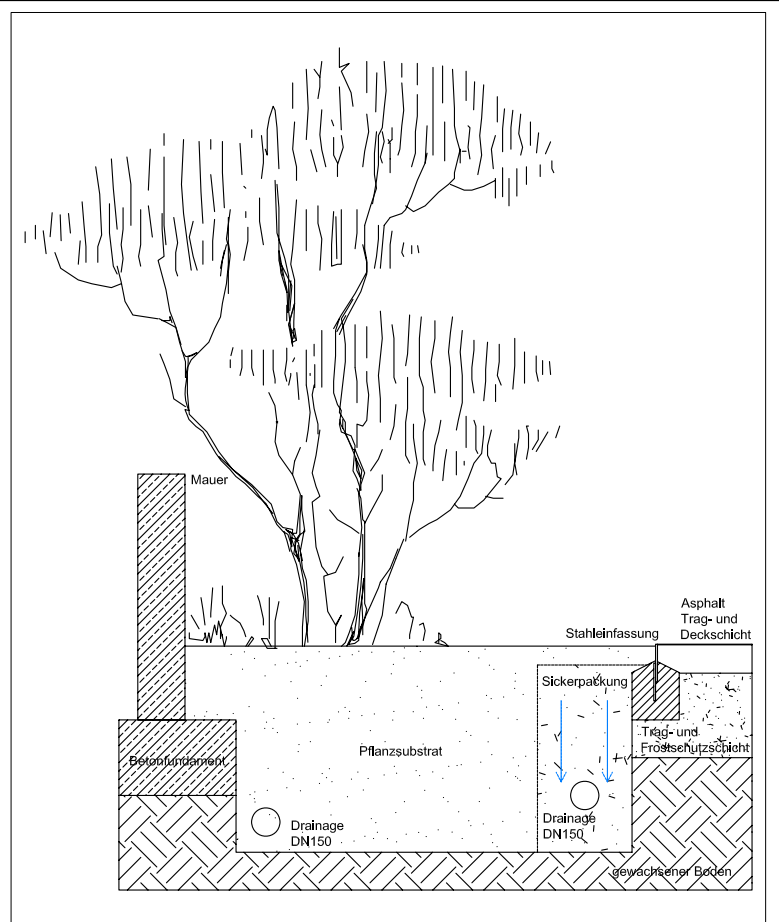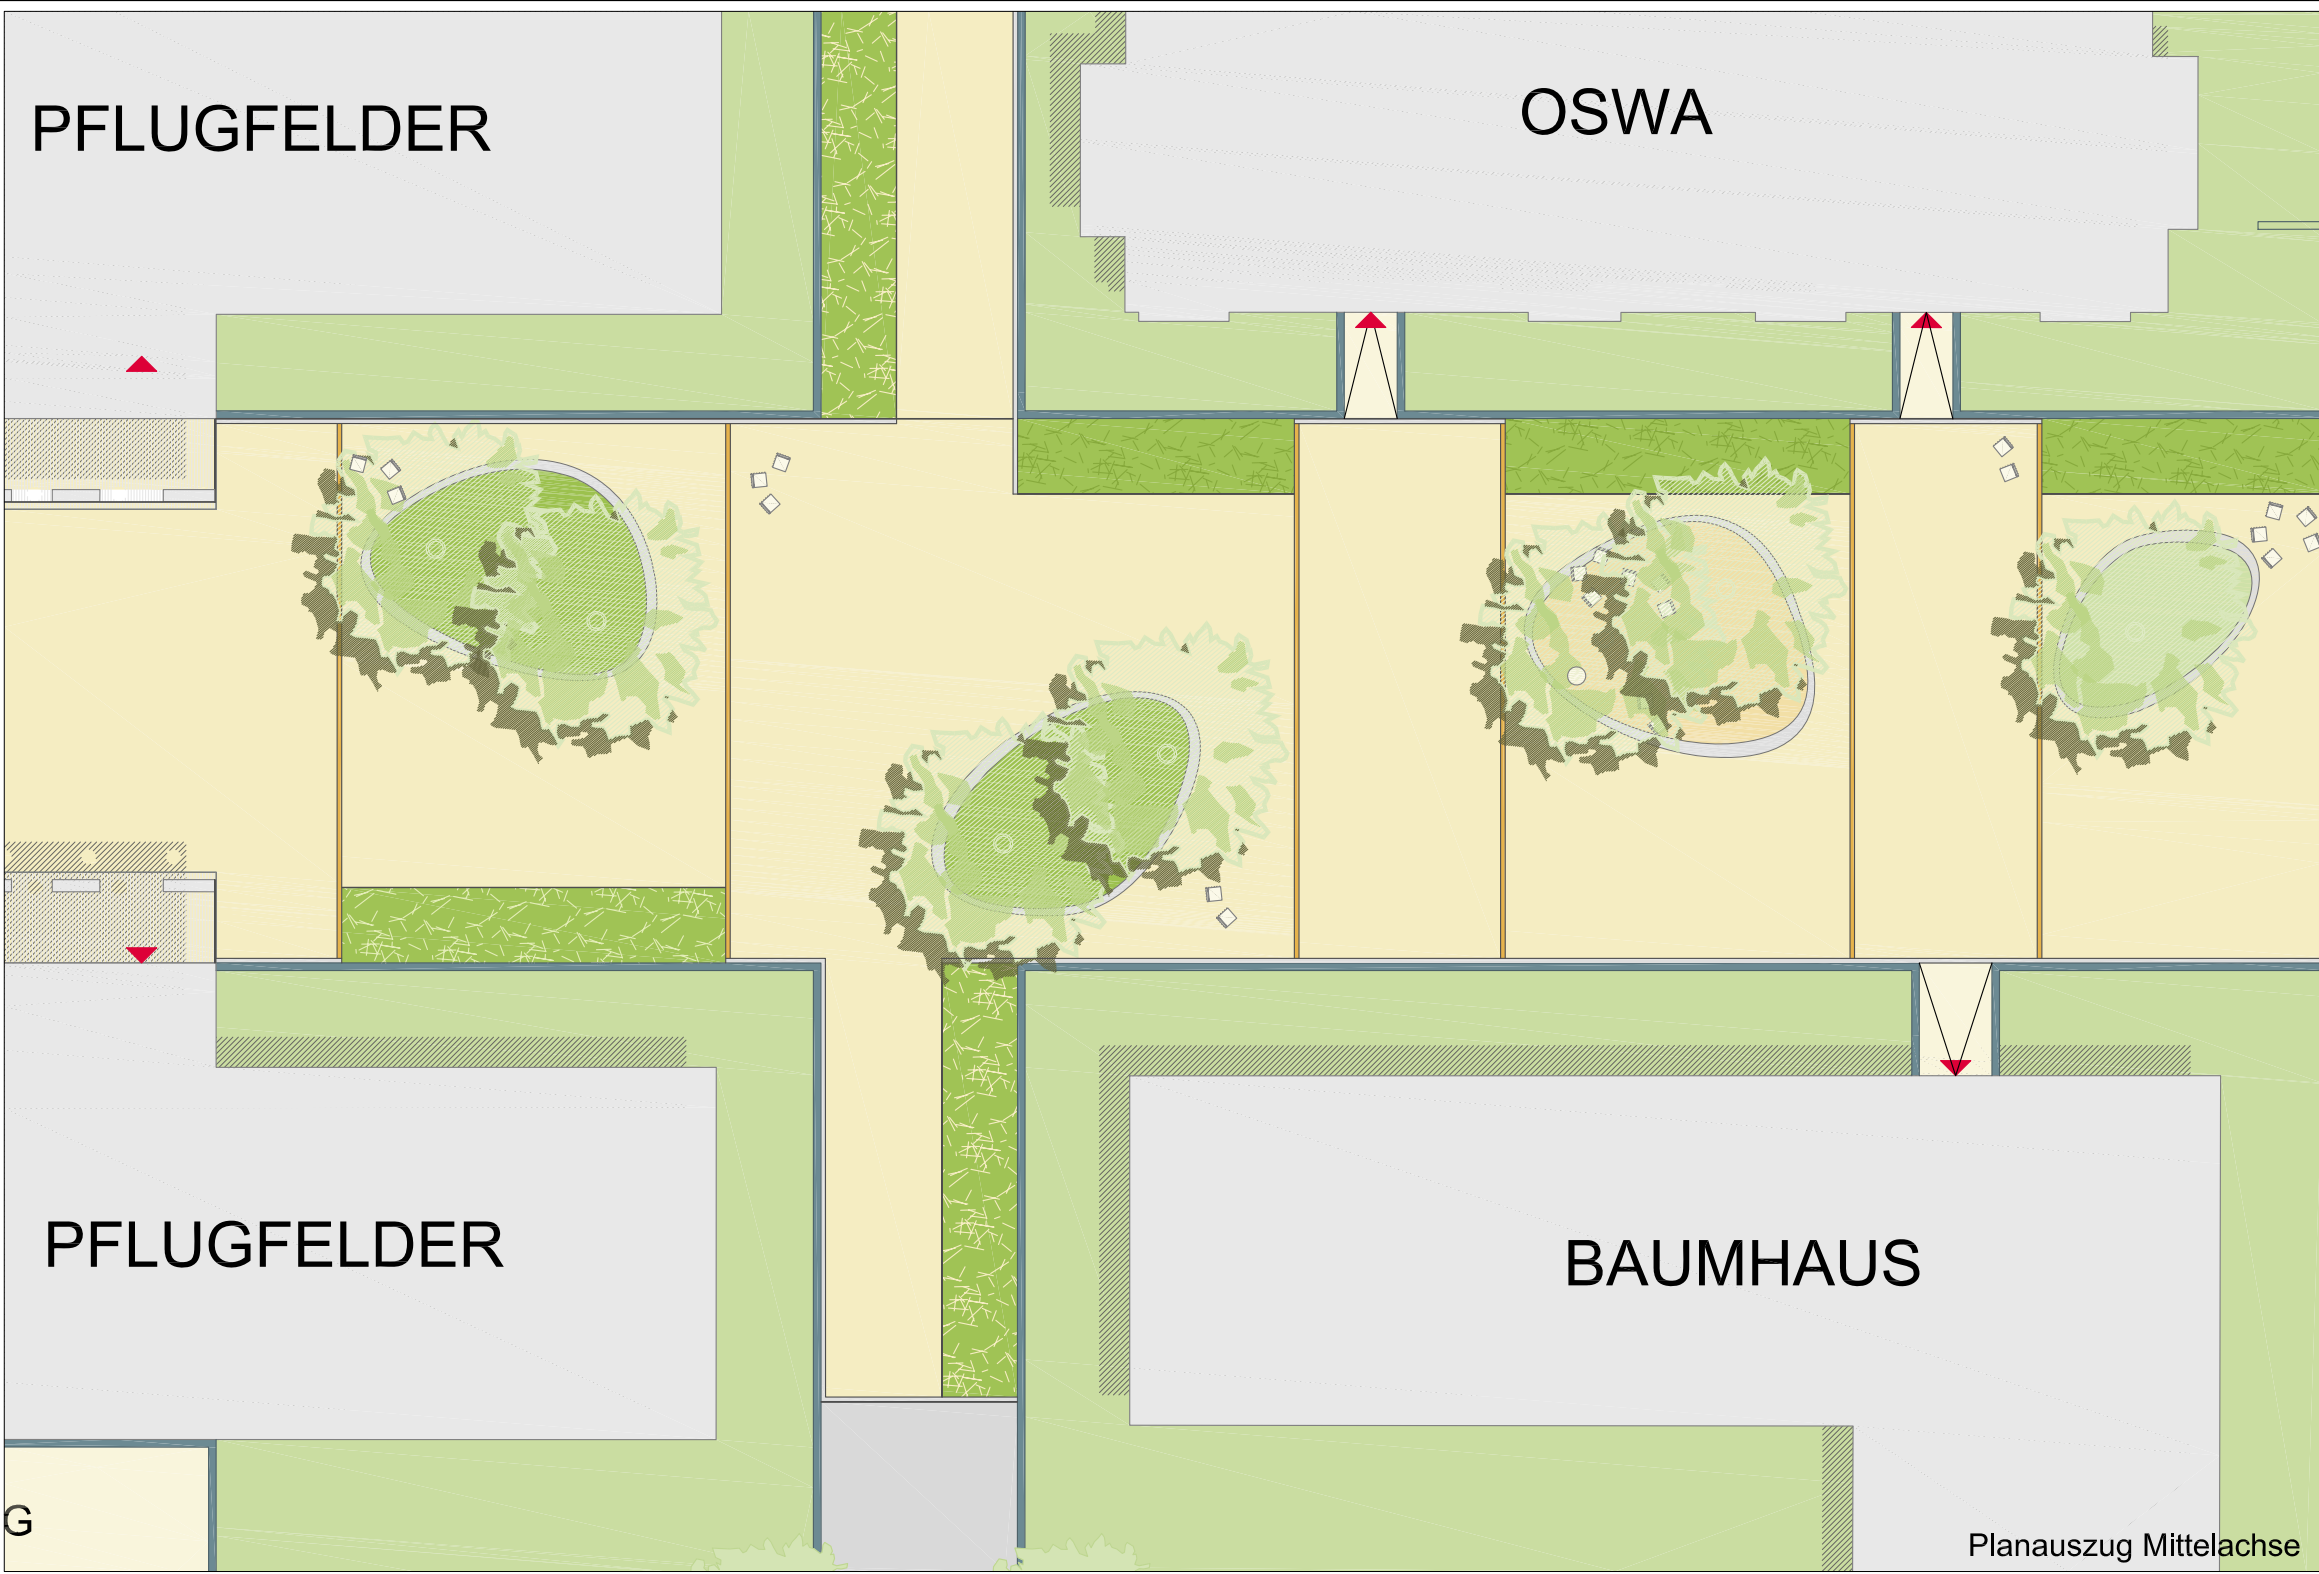

Nördliches Strauch- und Staudenbeet

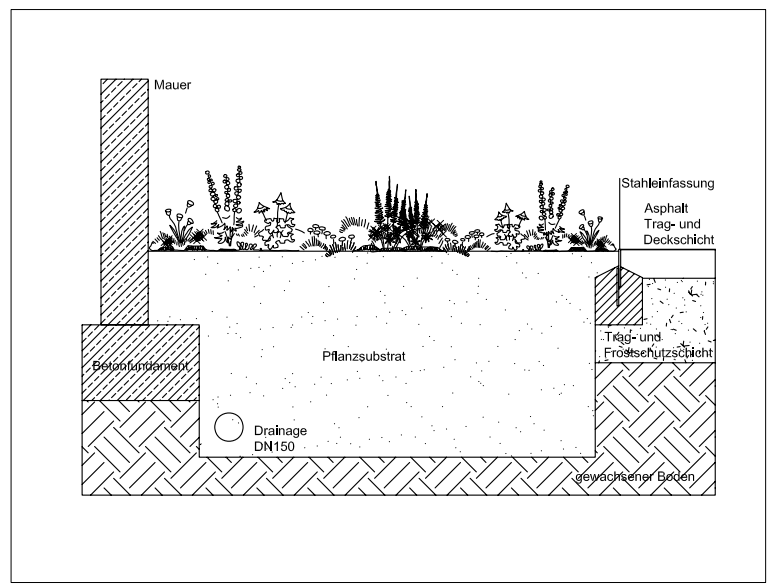

Südliches Staudenbeet

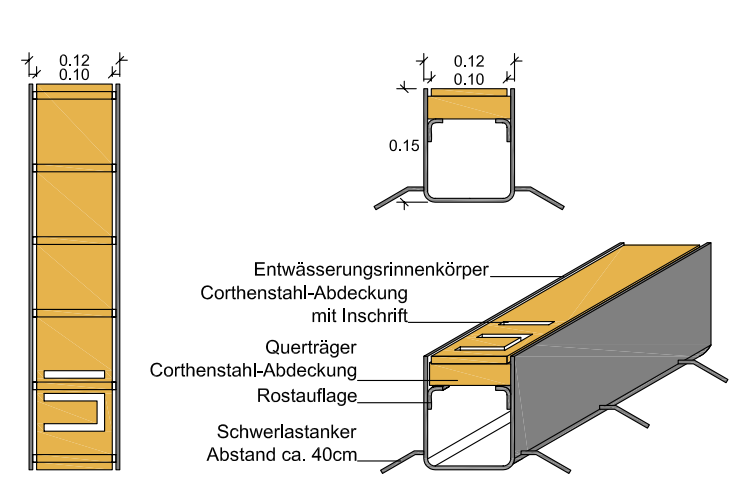

Rinnengestaltung



Metallbänder im Boden




Einfassungsvarianten der Inseln



Beispiel für Natursteineinfassungen

| | | | |
|------------------------------------|----------|---------------|-------------------------|
| MITTELACHSE | | | |
| BAUHERR | | | |
| Stadt Ludwigsburg | | | |
| Wilhelmstraße 5, 71638 Ludwigsburg | | | |
| LANDSCHAFTSARCHITEKT | | | |
| Planstatt Senner - Stuttgart | | | |
| Mörkestraße 67, 70199 Stuttgart | | | |
| Tel: 0711 518728-92/-93, Fax: -94 | | | |
| PROJEKT | | | |
| 1479A Hartenecker Höhe | | | |
| Format: | Masstab: | Planer/Datum: | Plannr. |
| A3 quer | 1:200 | AS 10.02.2011 | PS_1479A_FR_Mittelachse |

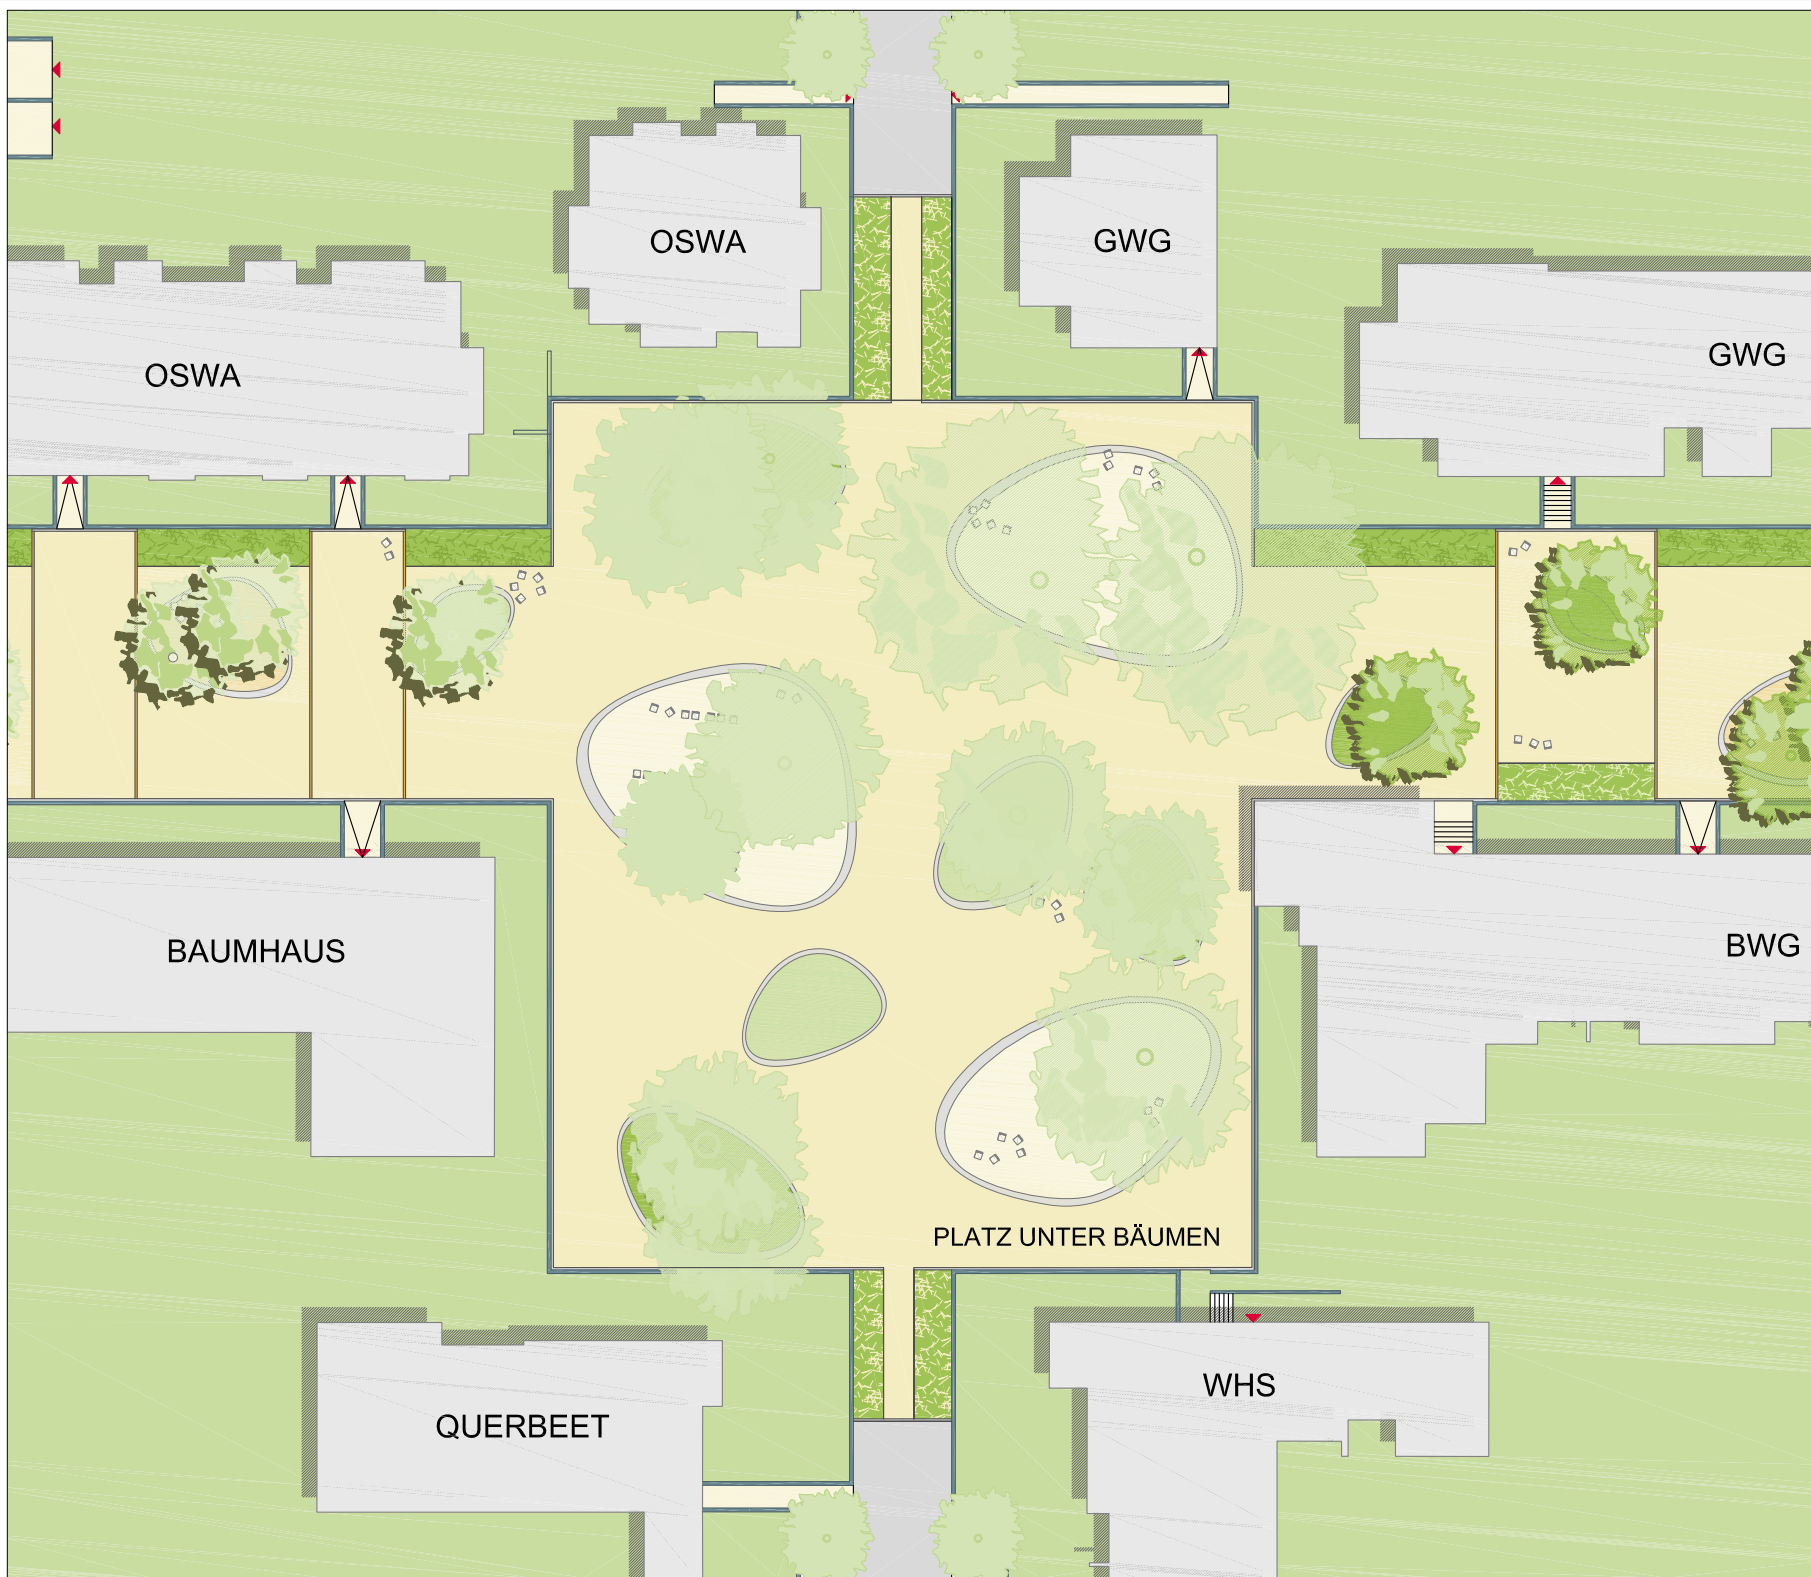


Planauszug Platz unter Bäumen



Platanen Bestand



Baumbestand Cäsar-von-Hofacker Anlage

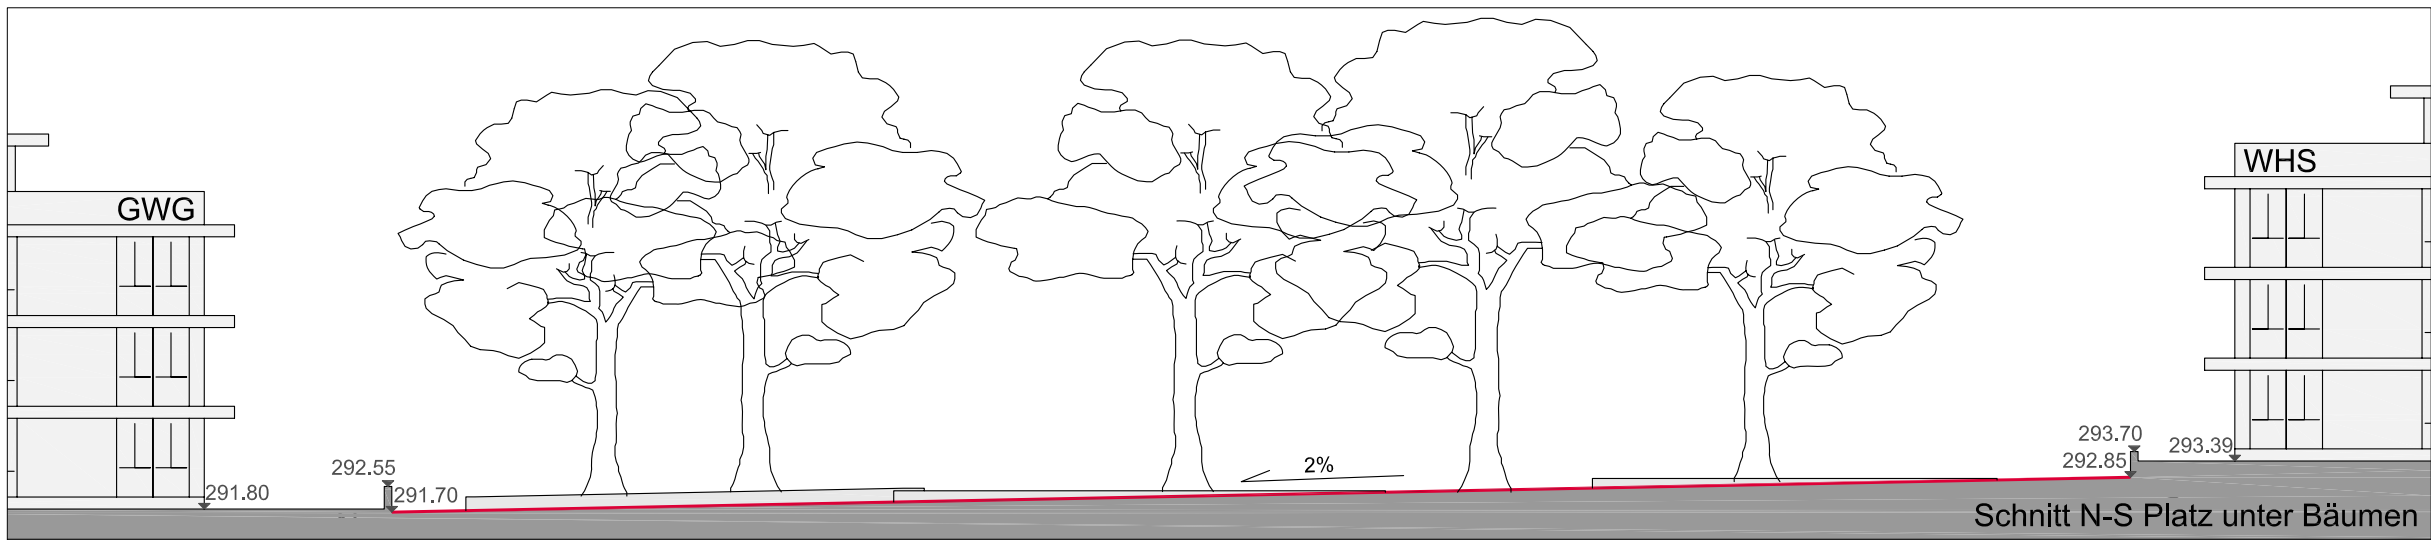

PLATZ UNTER BÄUMEN

BAUHERR
Stadt Ludwigsburg
 Wilhelmstraße 5, 71638 Ludwigsburg

LANDSCHAFTSARCHITEKT
Planstatt Senner - Stuttgart
 Mörikestraße 67, 70199 Stuttgart
 Tel: 0711 518728-92/-93, Fax: -94

PROJEKT
1479A Hartenecker Höhe

| | | | |
|---------|-------------|---------------|--------------------------------|
| Format: | Masstab: | Planer/Datum: | Plannr. |
| A3 quer | 1:500/1:250 | AS 10.02.2011 | PS_1479A_FR_Platz unter Bäumen |