


LAGEPLAN


Anlage 2
zu VORL.NR. 272/25

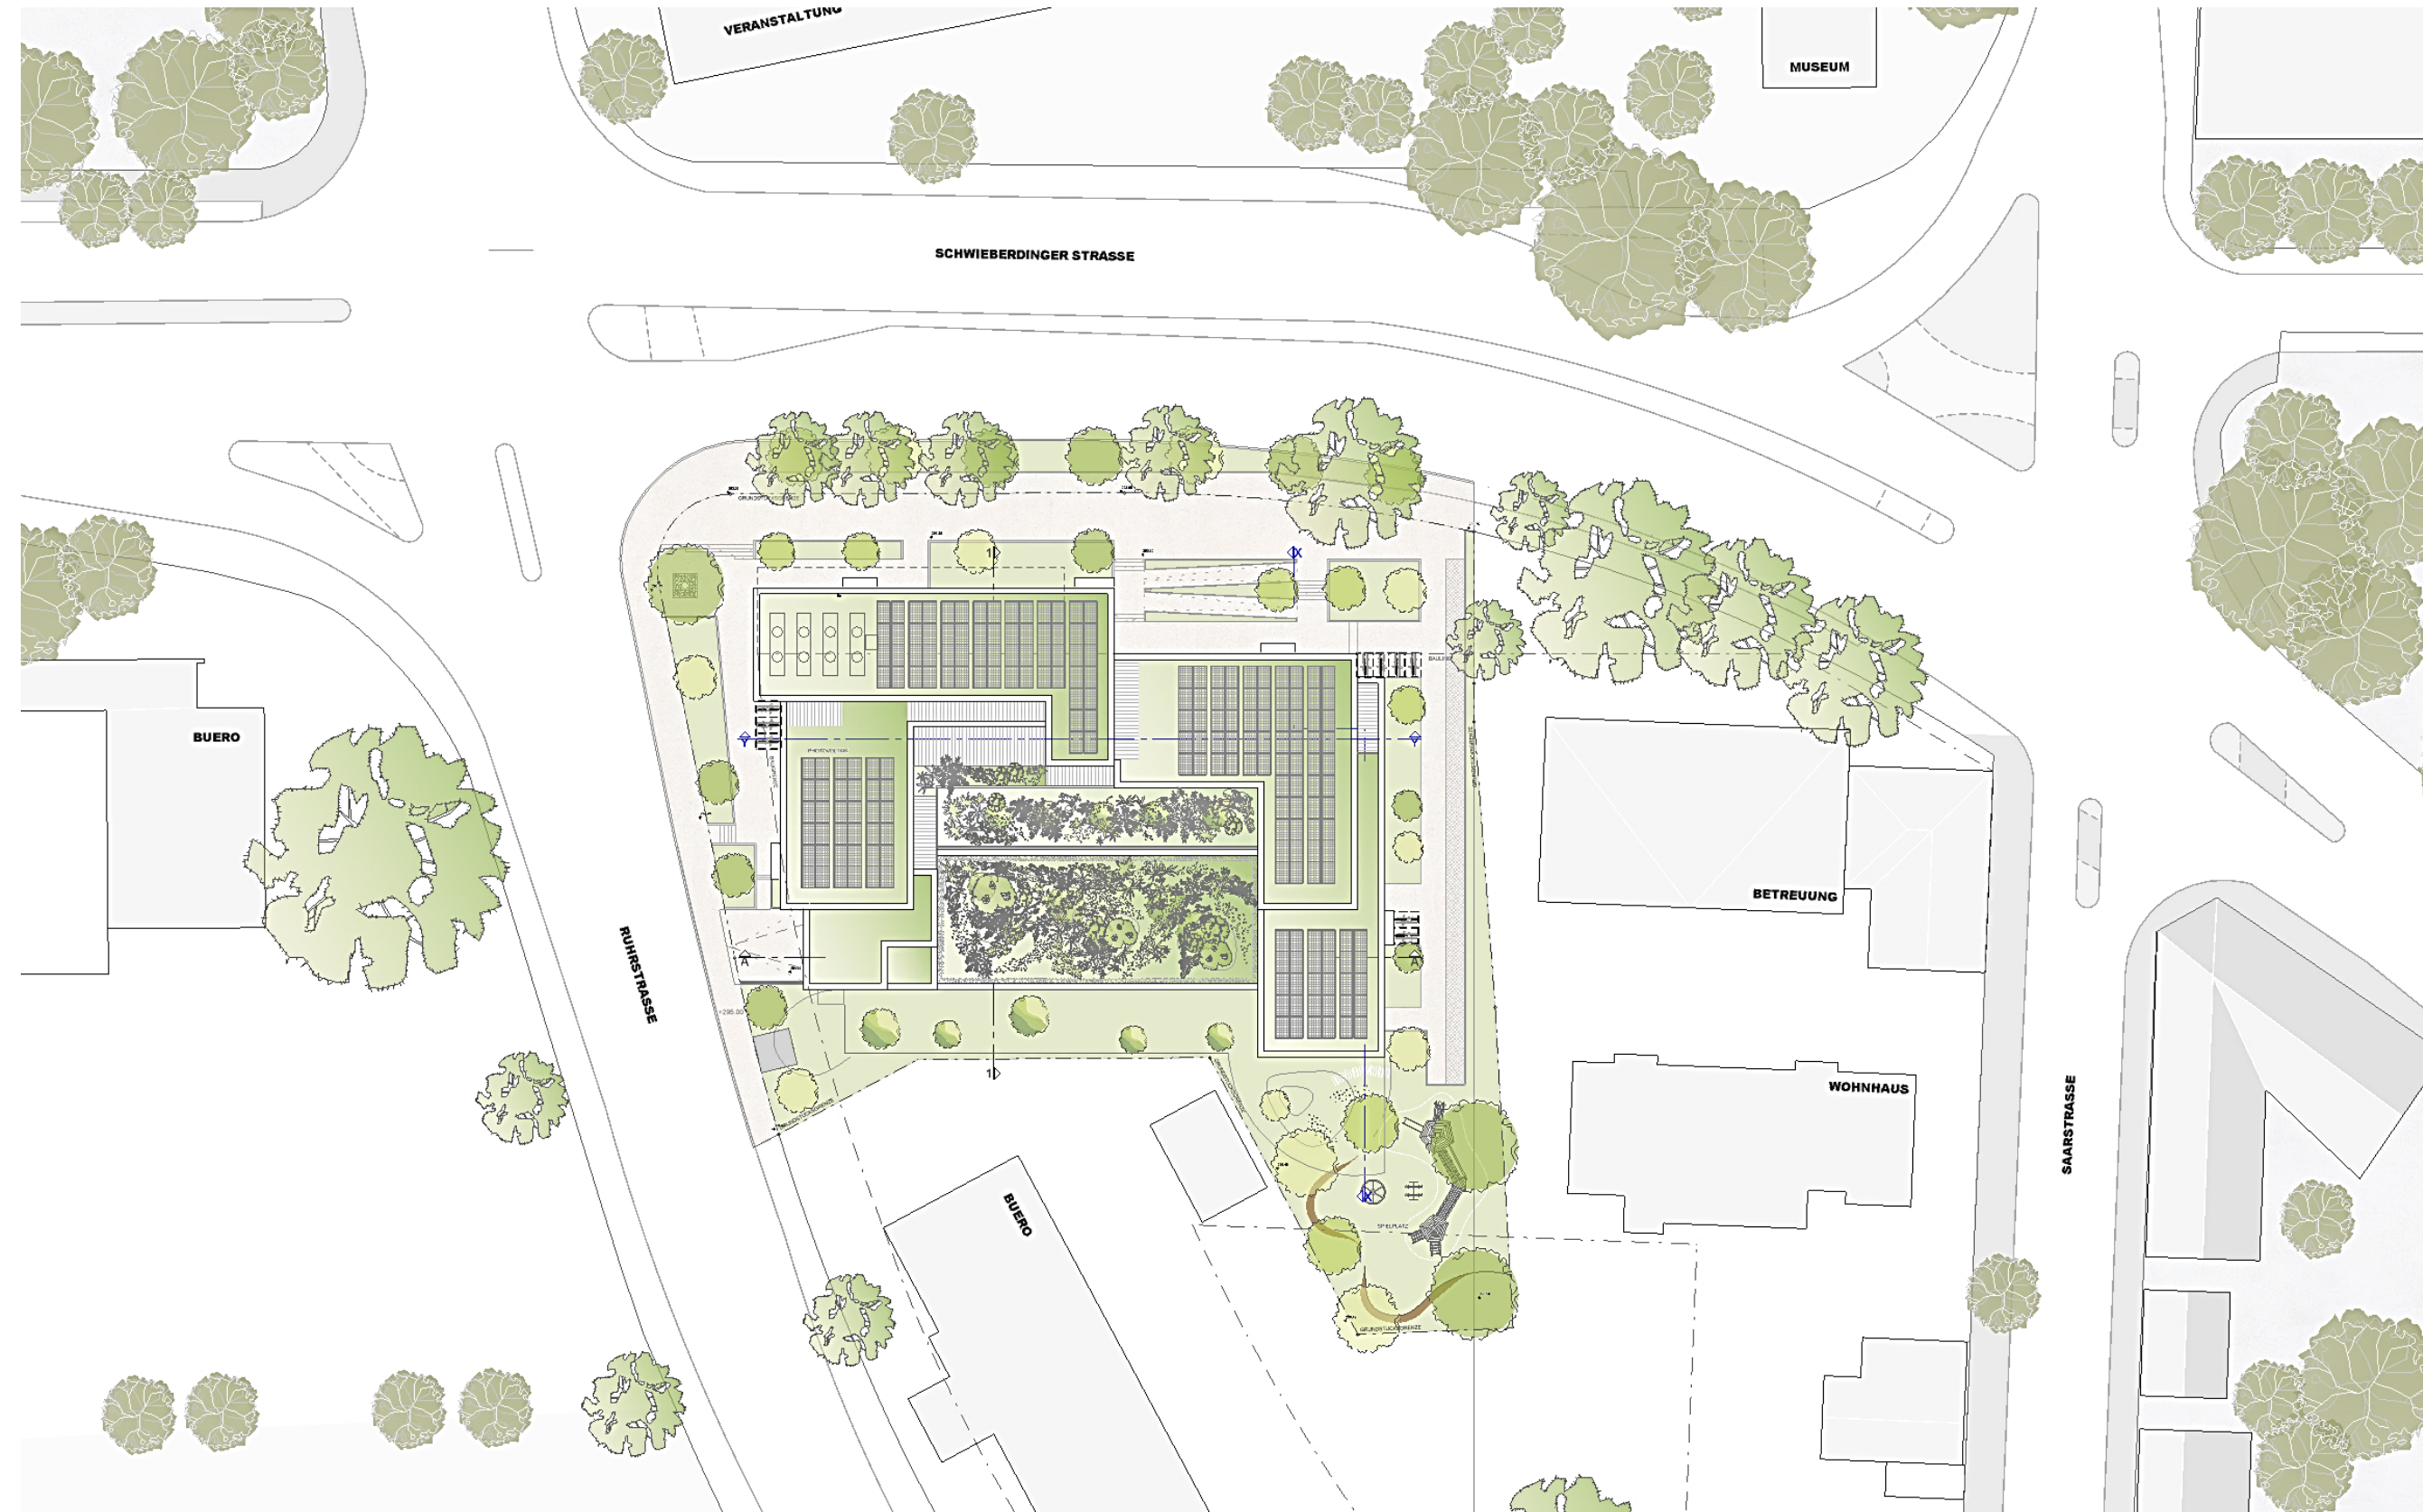

Nutzungsverteilung


WOHNEN


GEWERBE

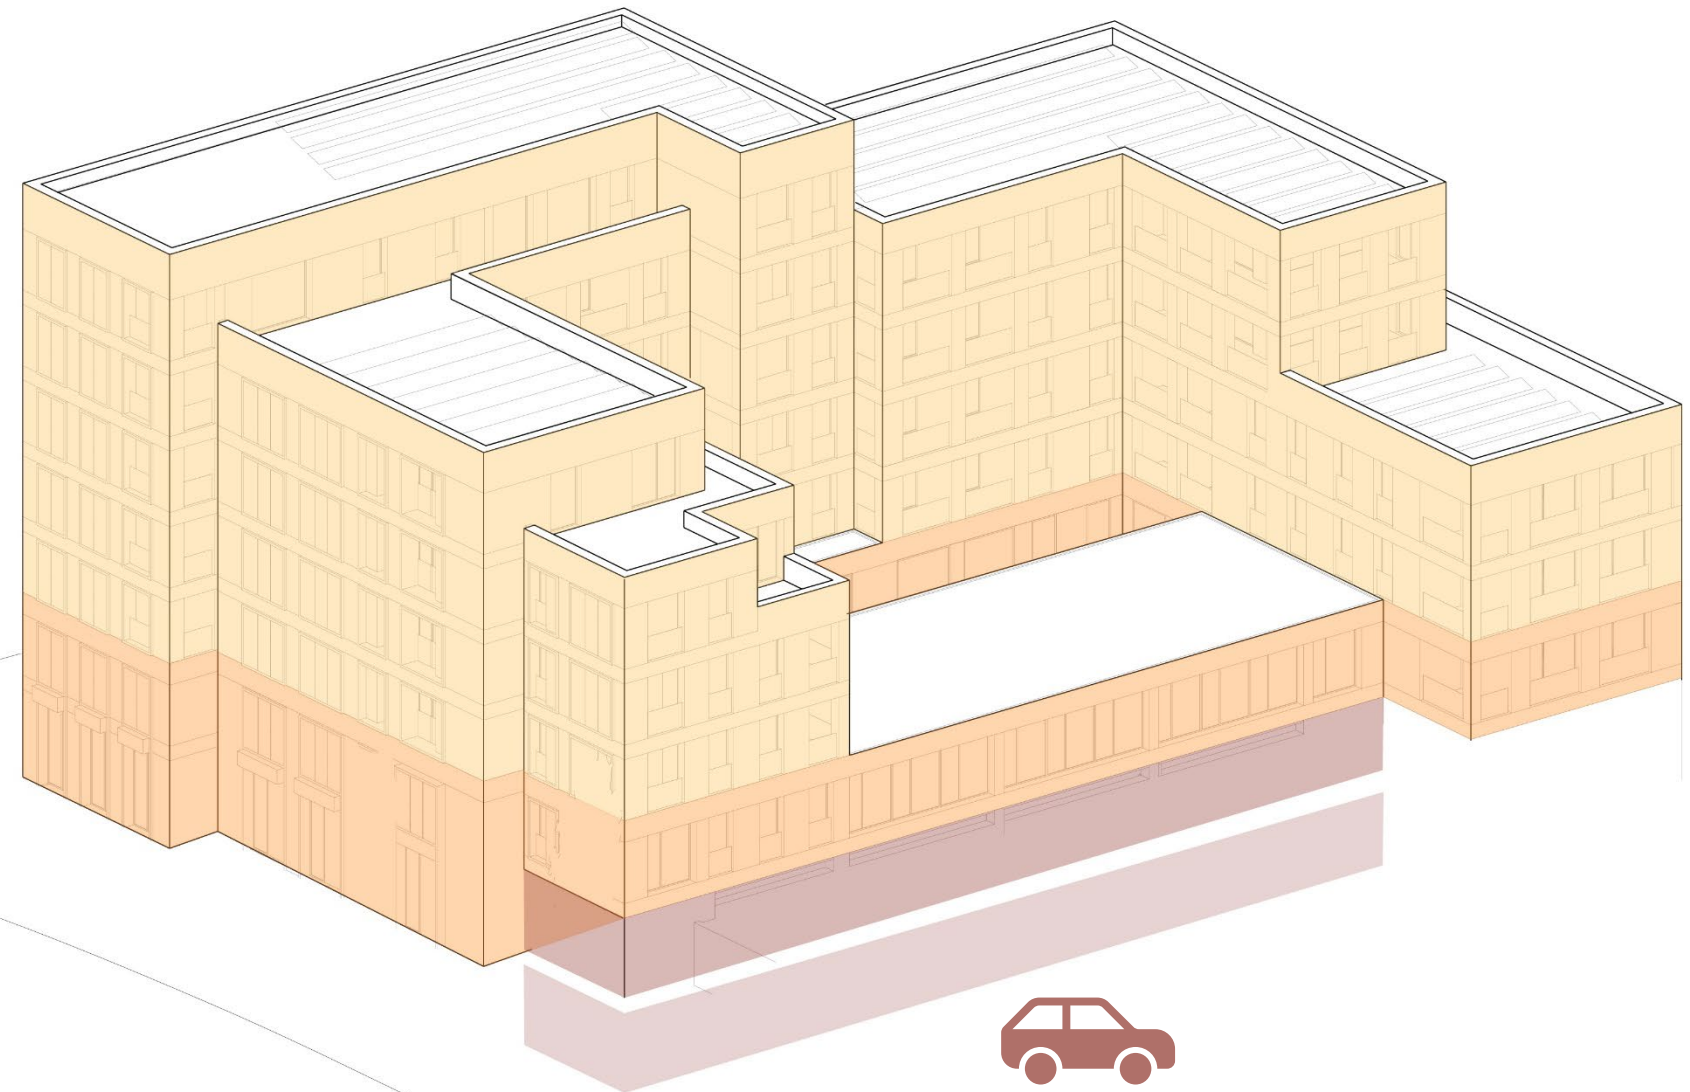

PARKEN

55 PKW-Stellplätze

ANISCHT NORD

Schwieberdinger Straße

ANISCHT WEST

Ruhrstraße



