


Bürgerinformationsveranstaltung 04.03.2026 im Kulturzentrum LB

Baumaßnahme Schillerstraße

Stand 04.03.2026, spätere Anpassungen im Bauablauf möglich

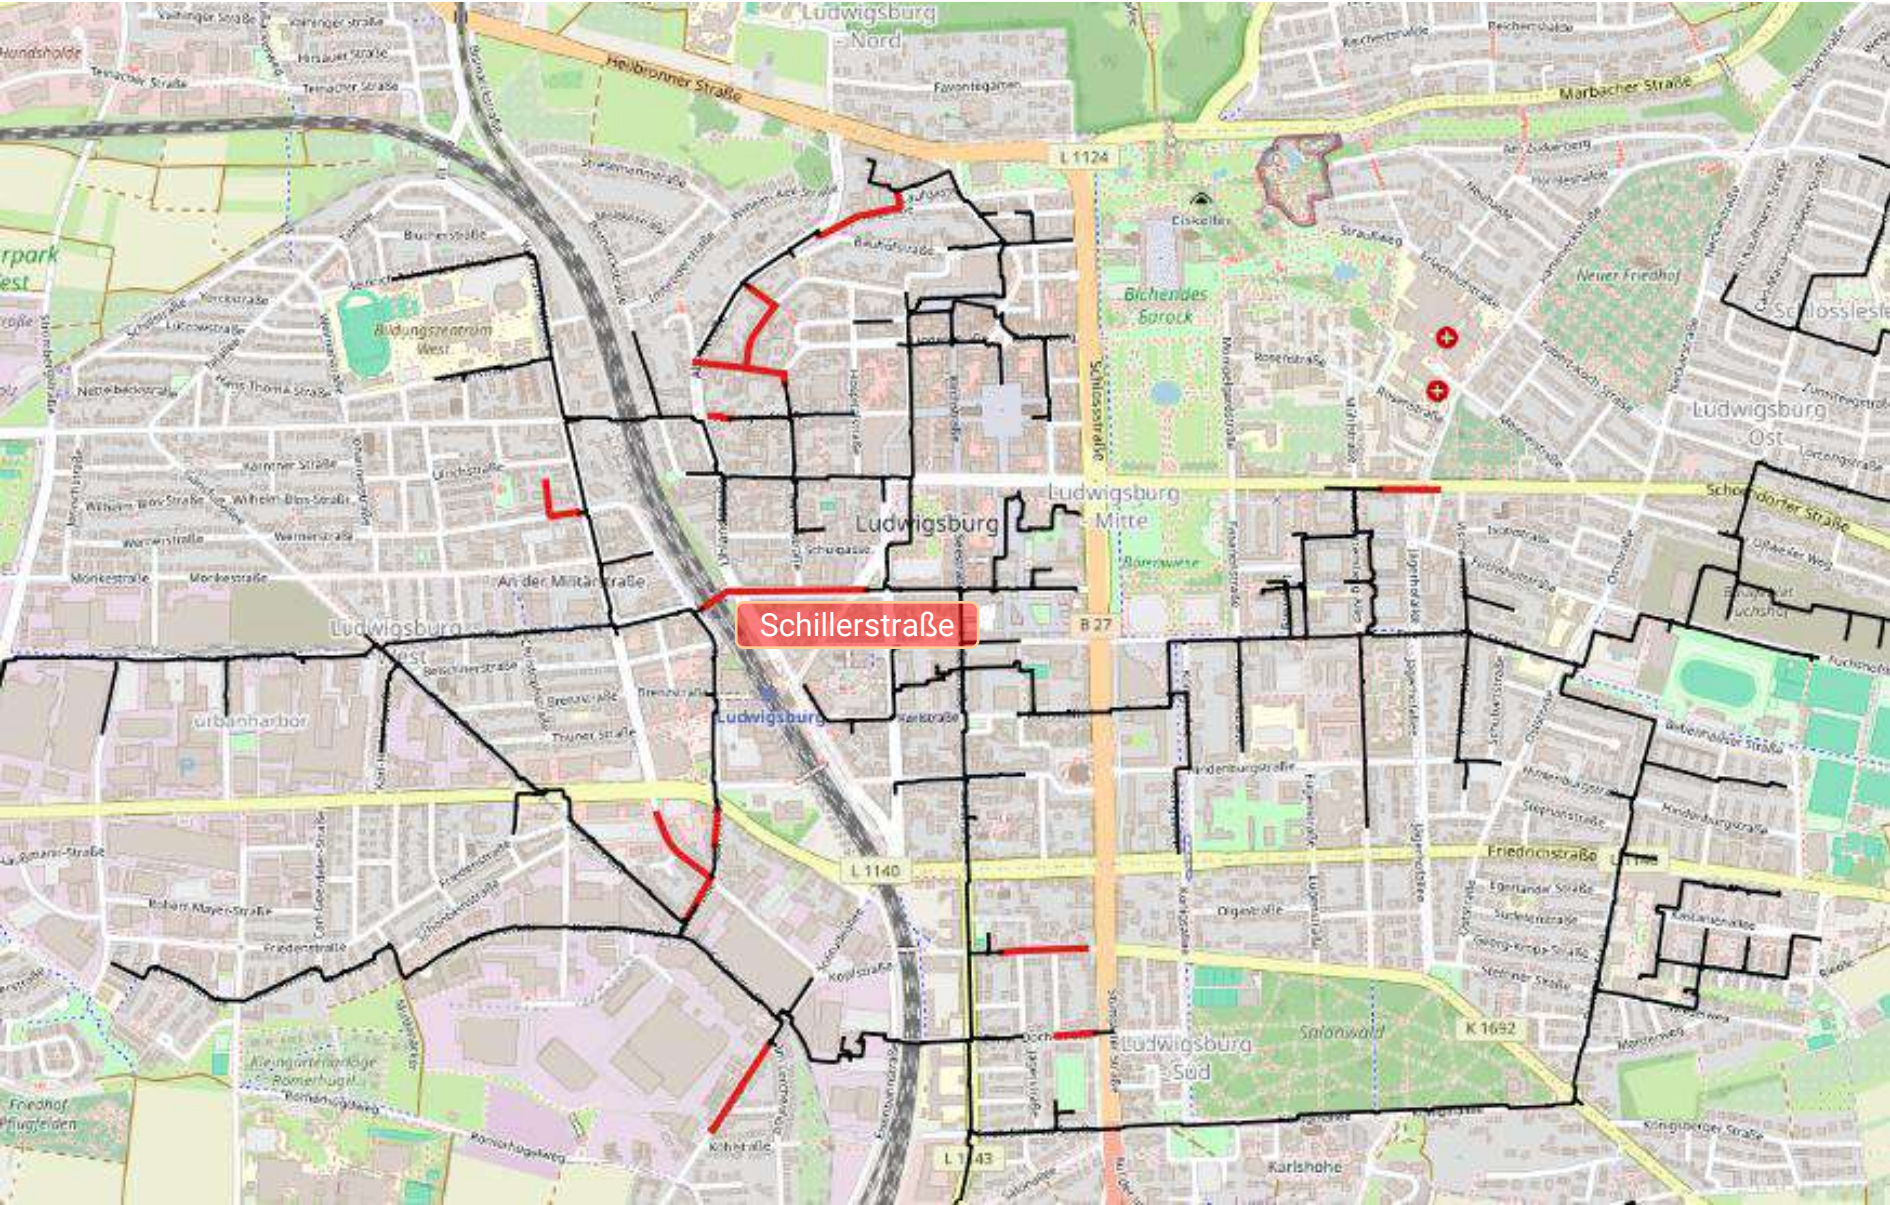

GRÜNDE FÜR DIE BAUMAßNAHME - WARUM?

➤ Fernwärme

- ❖ Bau einer Transportleitung vom Heizwerk Waldäcker III in die Oststadt zur Nutzung zusätzlicher Wärmekapazitäten
- ❖ Dringend erforderlicher Ausbau aus wirtschaftlichen Gründen, um die erzeugte Leistung aus Waldäcker III vollständig einsetzen zu können
- ❖ Fertigstellung in 2026 vor Beginn der ZOB-Baumaßnahme in 2027
- ❖ Verbindung zwischen Ludwigsburg West und Ost zur Erhöhung der Netzflexibilität und Ausfallsicherheit

GRÜNDE FÜR DIE BAUMAßNAHME - WARUM?

➤ Wasser und Gas

- ❖ Synergien nutzen: Im Zuge der Fernwärmebaumaßnahme werden die Gas- und Wasserleitungen soweit erforderlich mit erneuert
- ❖ Sicherstellung einer zuverlässigen und zukunftsfähigen Versorgung

GRÜNDE FÜR DIE BAUMAßNAHME - WARUM?

➤ Strom

- ❖ Verlegung zusätzlicher Leerrohre zur Vorbereitung zukünftiger Anforderungen
- ❖ Notwendige Netzverstärkung zur Gewährleistung der Versorgungssicherheit
- ❖ Grundlage für zukünftige Mobilitätslösungen (z. B. Ladeinfrastruktur) schaffen
- ❖ Vorsorgliche Mitverlegung von Schutzrohren im Schillerdurchlass (Bahngleisquerungen sind technisch und genehmigungsrechtlich sehr aufwendig)

BAUPLAN (STAND 04.03.2026)




Bauphase	Kalenderwoche	2	3	4	5	6	7	8	9	10	11	12	13	14	15	16	17	18	19	20	21	22	23	24	25	26	27	28	29	30	31	32	33	34	35	36	37	38	39	40	41	42	43	44	45	46	47	48	49	50	51	52	
Nr.	Straße	Januar				Februar				März				April				Mai				Juni				Juli				August				September				Oktober				November				Dezember				Was			
1	Schillerstraße Strom BA 01 und 02 (Kreuzung Myliusstraße)	Kabelarbeiten			
2	Schillerstraße Strom BA 03 (westliche Schillerstraße)	Kabelarbeiten			
3	Schillerstraße FW BA 01 (Kreuzung Myliusstraße Ost)	Fernwärme, Gas, Wasser			
4	Schillerstraße FW BA 02 (Kreuzung Myliusstraße West)	Fernwärme, Gas, Wasser			
5	Schillerstraße FW BA 03 (Schillerstraße östl. Bereich)	Fernwärme, Gas, Wasser			
6	Schillerdurchlass Nord Strom BA 5 und BA 6 (zw. Pflugfelder Str. und Uhlandstraße)	Kabelarbeiten			
7	Schillerdurchlass Süd Strom BA 7 und FW BA 05 (zw. Pflugfelder Str. und westl. Bahnhofstr.)	Fernwärme, Gas und Kabelarbeiten			
8	Schillerstraße FW BA 04 und Strom BA 04 (Schillerstraße mittlerer Bereich)	Fernwärme, Gas, Wasser, Kabelarbeiten			
9	Schillerstraße FW BA 06 (Schillerstraße westlicher Bereich)	Fernwärme			
10	Schillerstraße FW BA 07 (Kreuzung Uhlandstraße und östliche Bahnhofstraße)	Fernwärme und Kabelarbeiten			
11	Schillerstraße Strom BA 08 (Kreuzung Uhlandstraße und östliche Bahnhofstraße)	Kabelarbeiten			


BAUPHASEN:


1. Schillerstraße: Kreuzung Myliusstraße
2. Schillerstraße: westlicher Bereich
3. Schillerstraße: Kreuzung Myliusstraße Ost
4. Schillerstraße: Kreuzung Myliusstraße West
5. Schillerstraße: östlicher Bereich
6. Schillerdurchlass: Nord zwischen Pflugfelder Straße und Uhlandstraße
7. Schillerdurchlass: Süd zwischen Pflugfelder Straße und westlicher Bahnhofstraße
8. Schillerstraße: mittlerer Bereich
9. Schillerstraße: westlicher Bereich
10. Schillerstraße: Kreuzung Uhlandstraße und östliche Bahnhofstraße
11. Schillerstraße: Kreuzung Uhlandstraße und östliche Bahnhofstraße


Bauabschnitte Strom

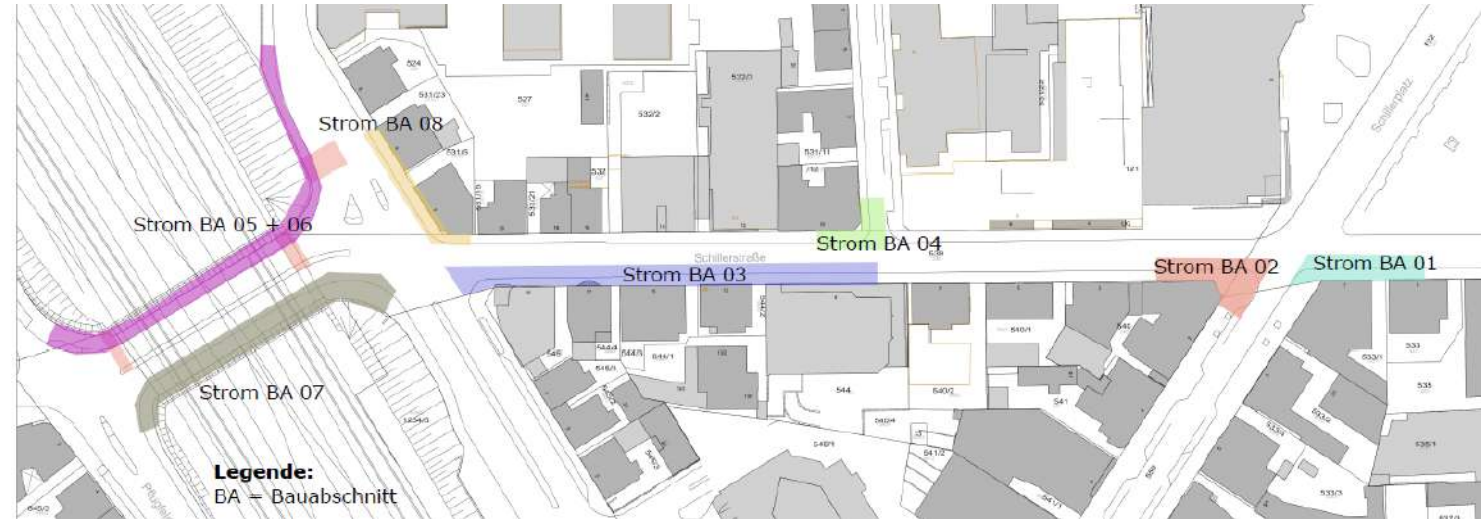

Bauabschnitte Fernwärme, Wasser und Gas

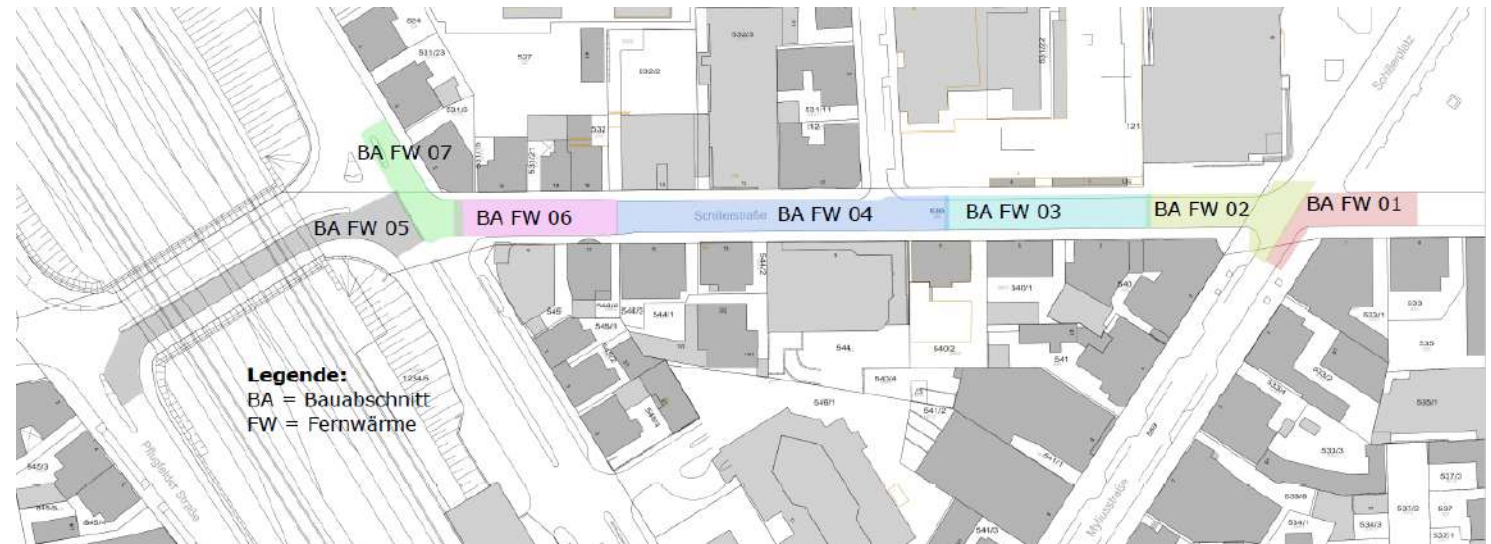


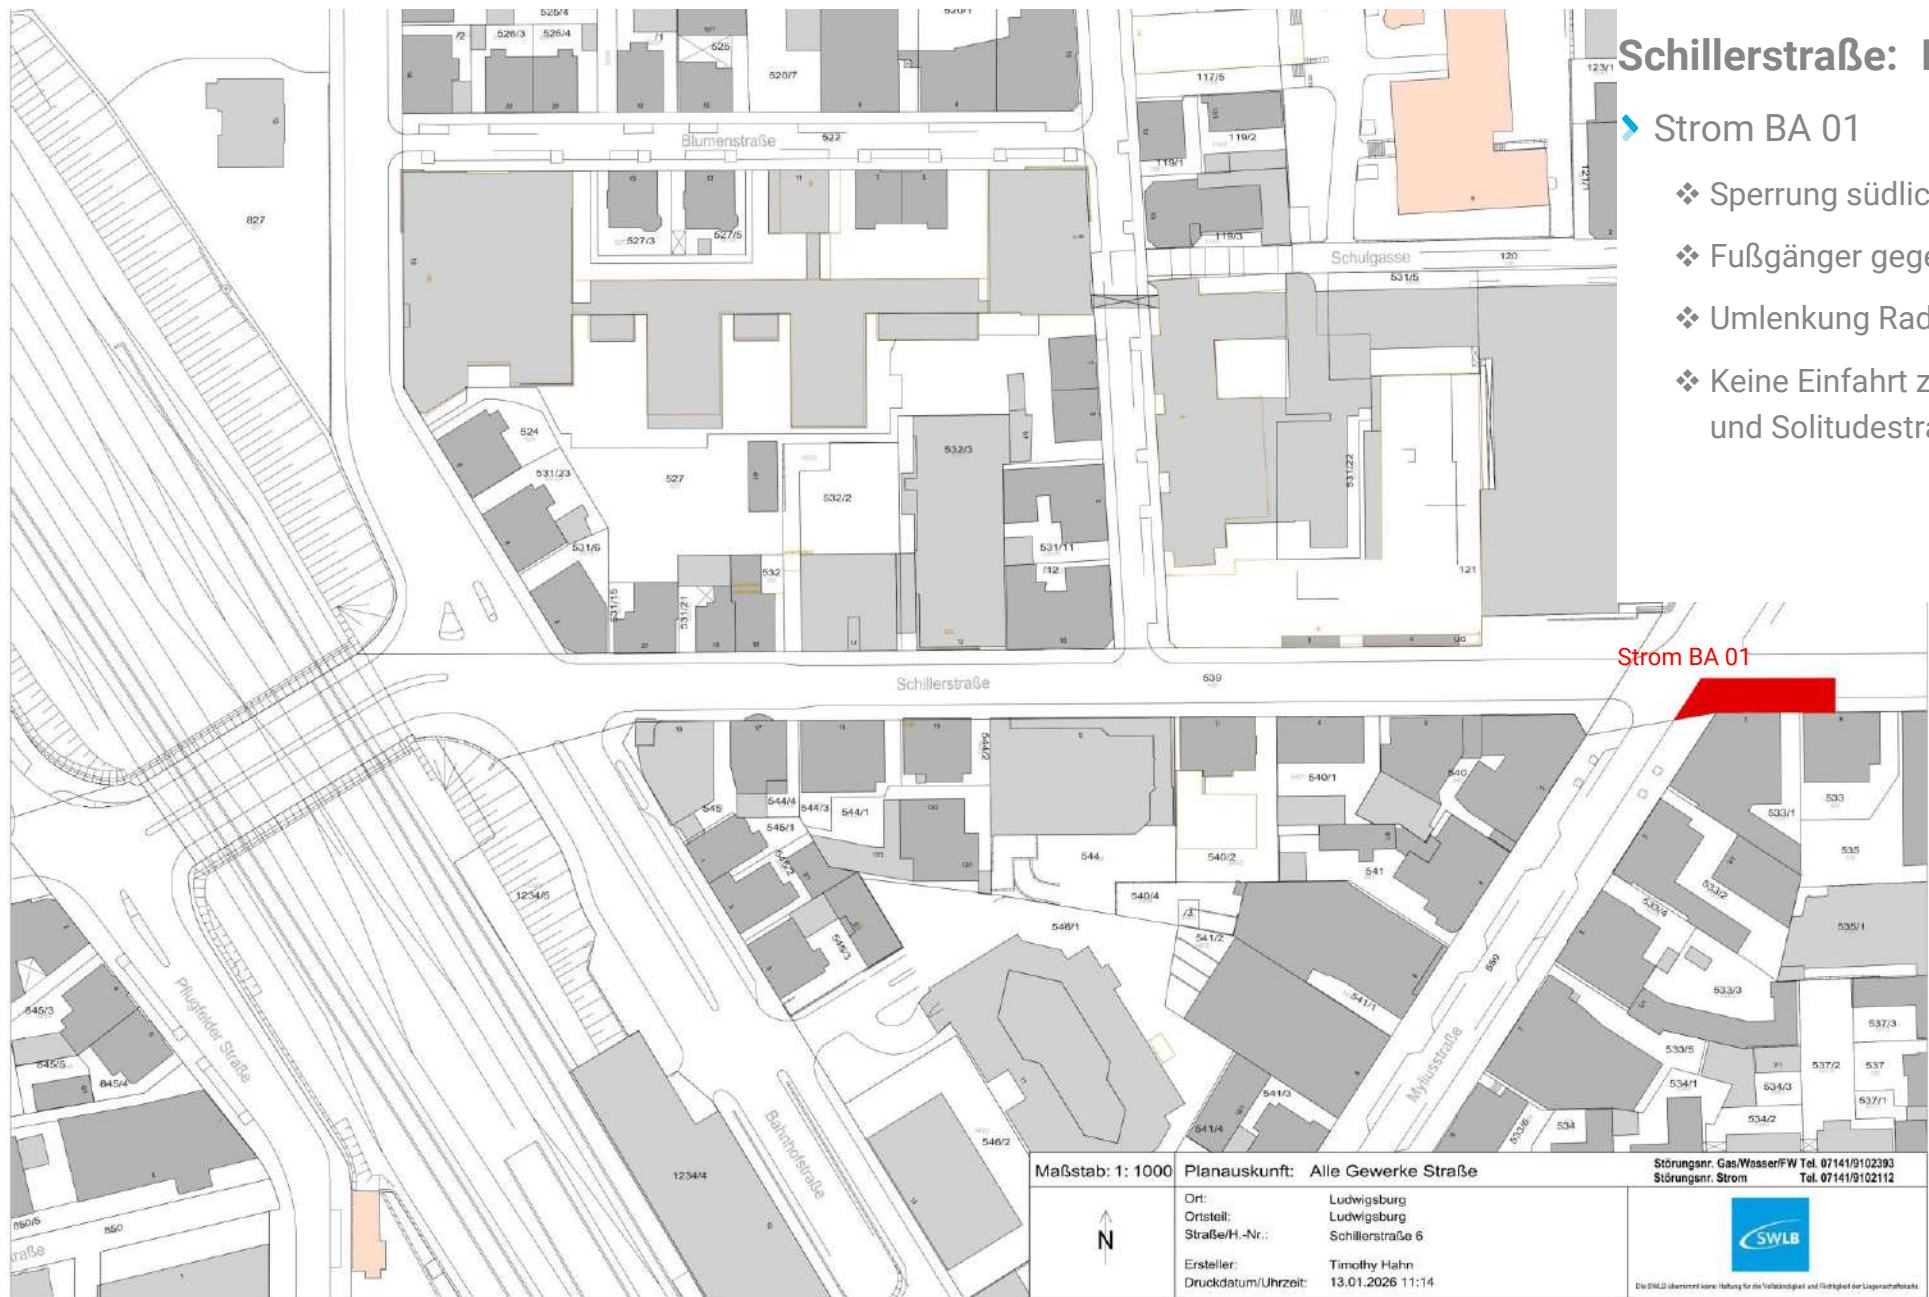

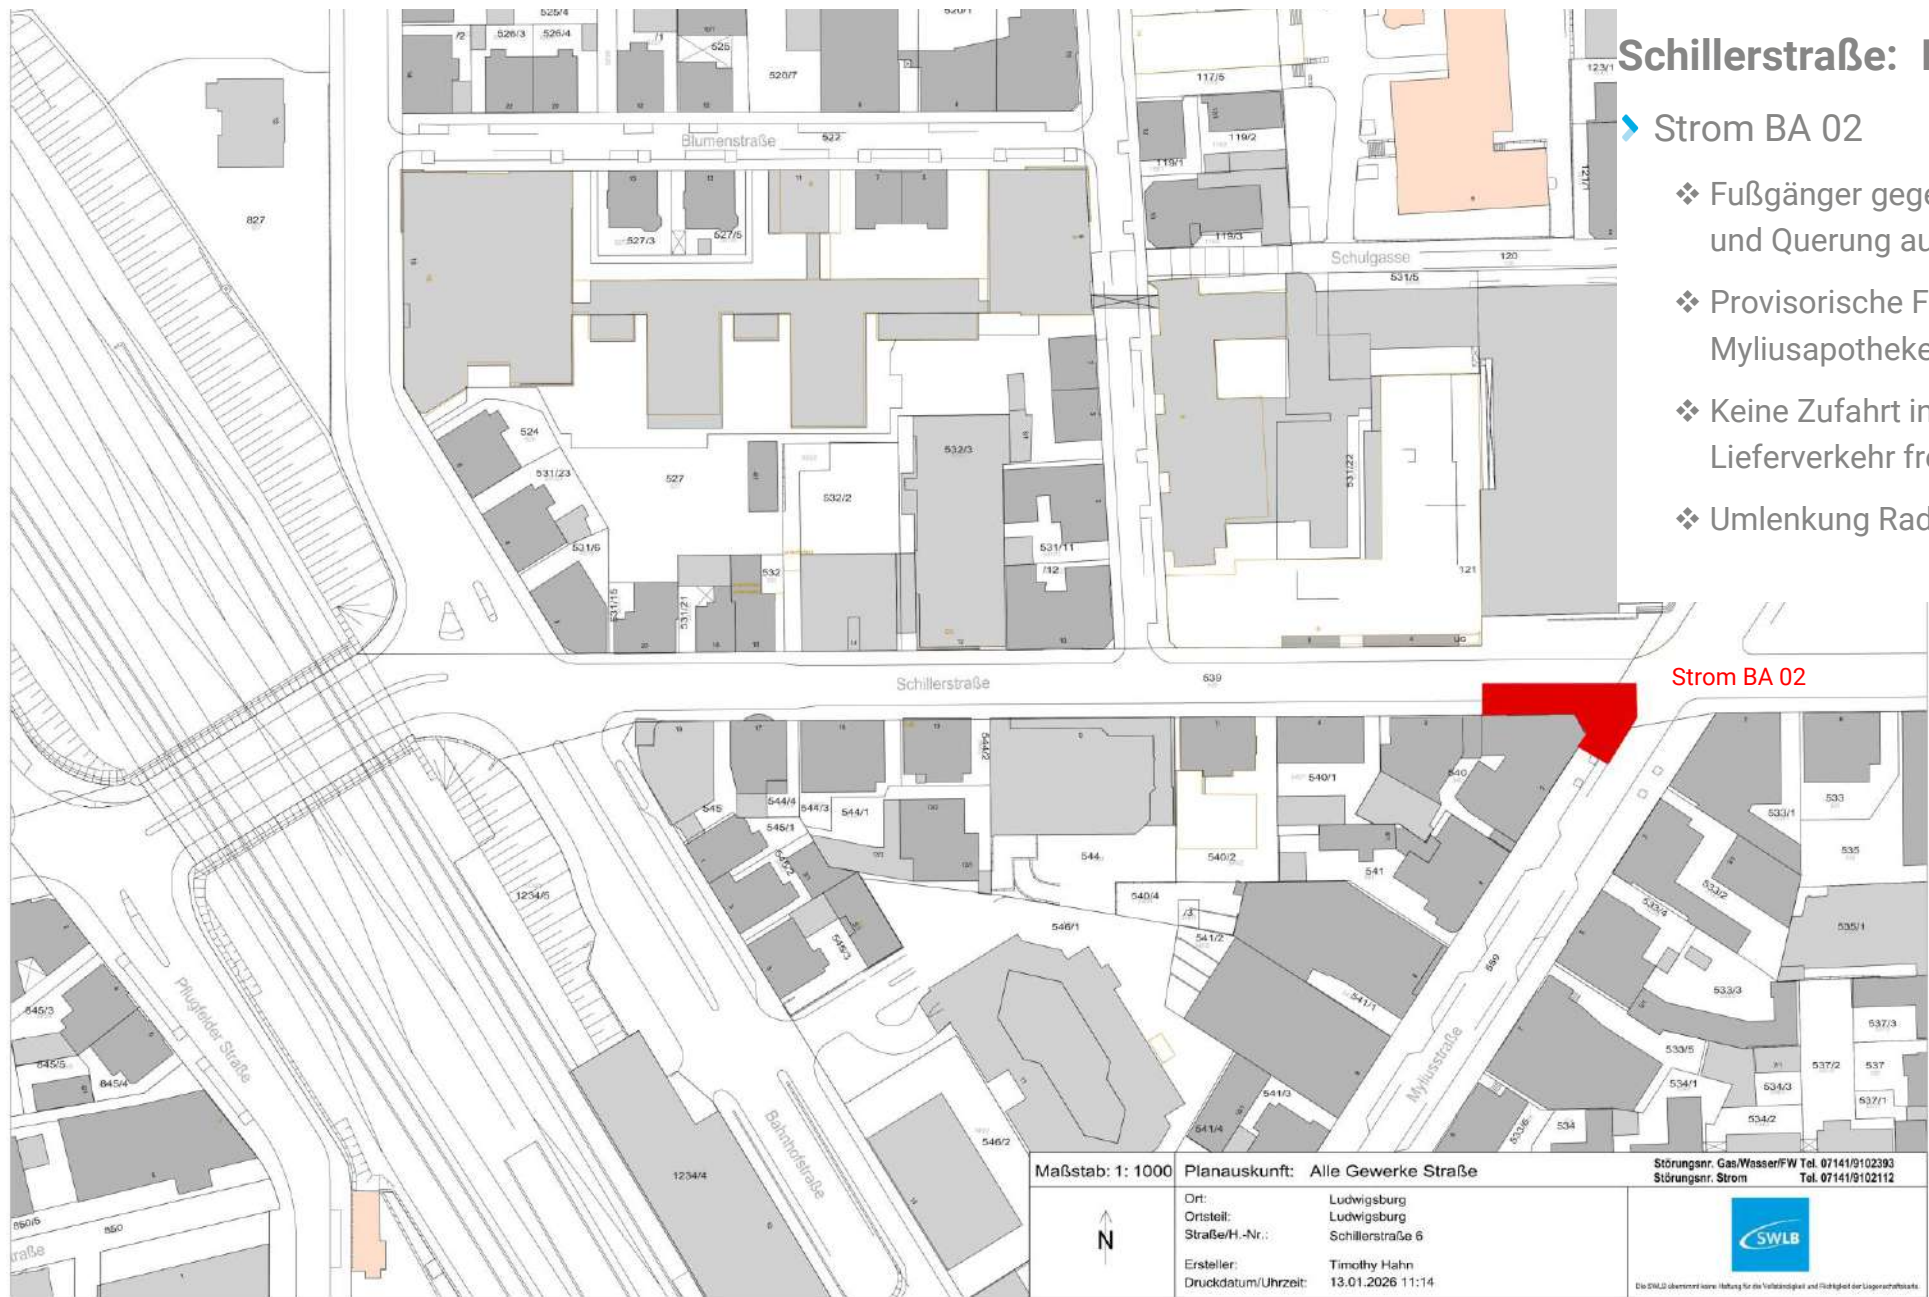


Schillerstraße: Kreuzung Myliusstraße

- ▶ Strom BA 02
 - ❖ Fußgänger gegenüberliegenden Gehweg benutzen und Querung auf Myliusstraße
 - ❖ Provisorische Fußgänger-Lichtsignalanlage vor Myliusapotheke
 - ❖ Keine Zufahrt in Schillerstraße von Schillerplatz → Lieferverkehr frei
 - ❖ Umlenkung Radverkehr um Baufeld

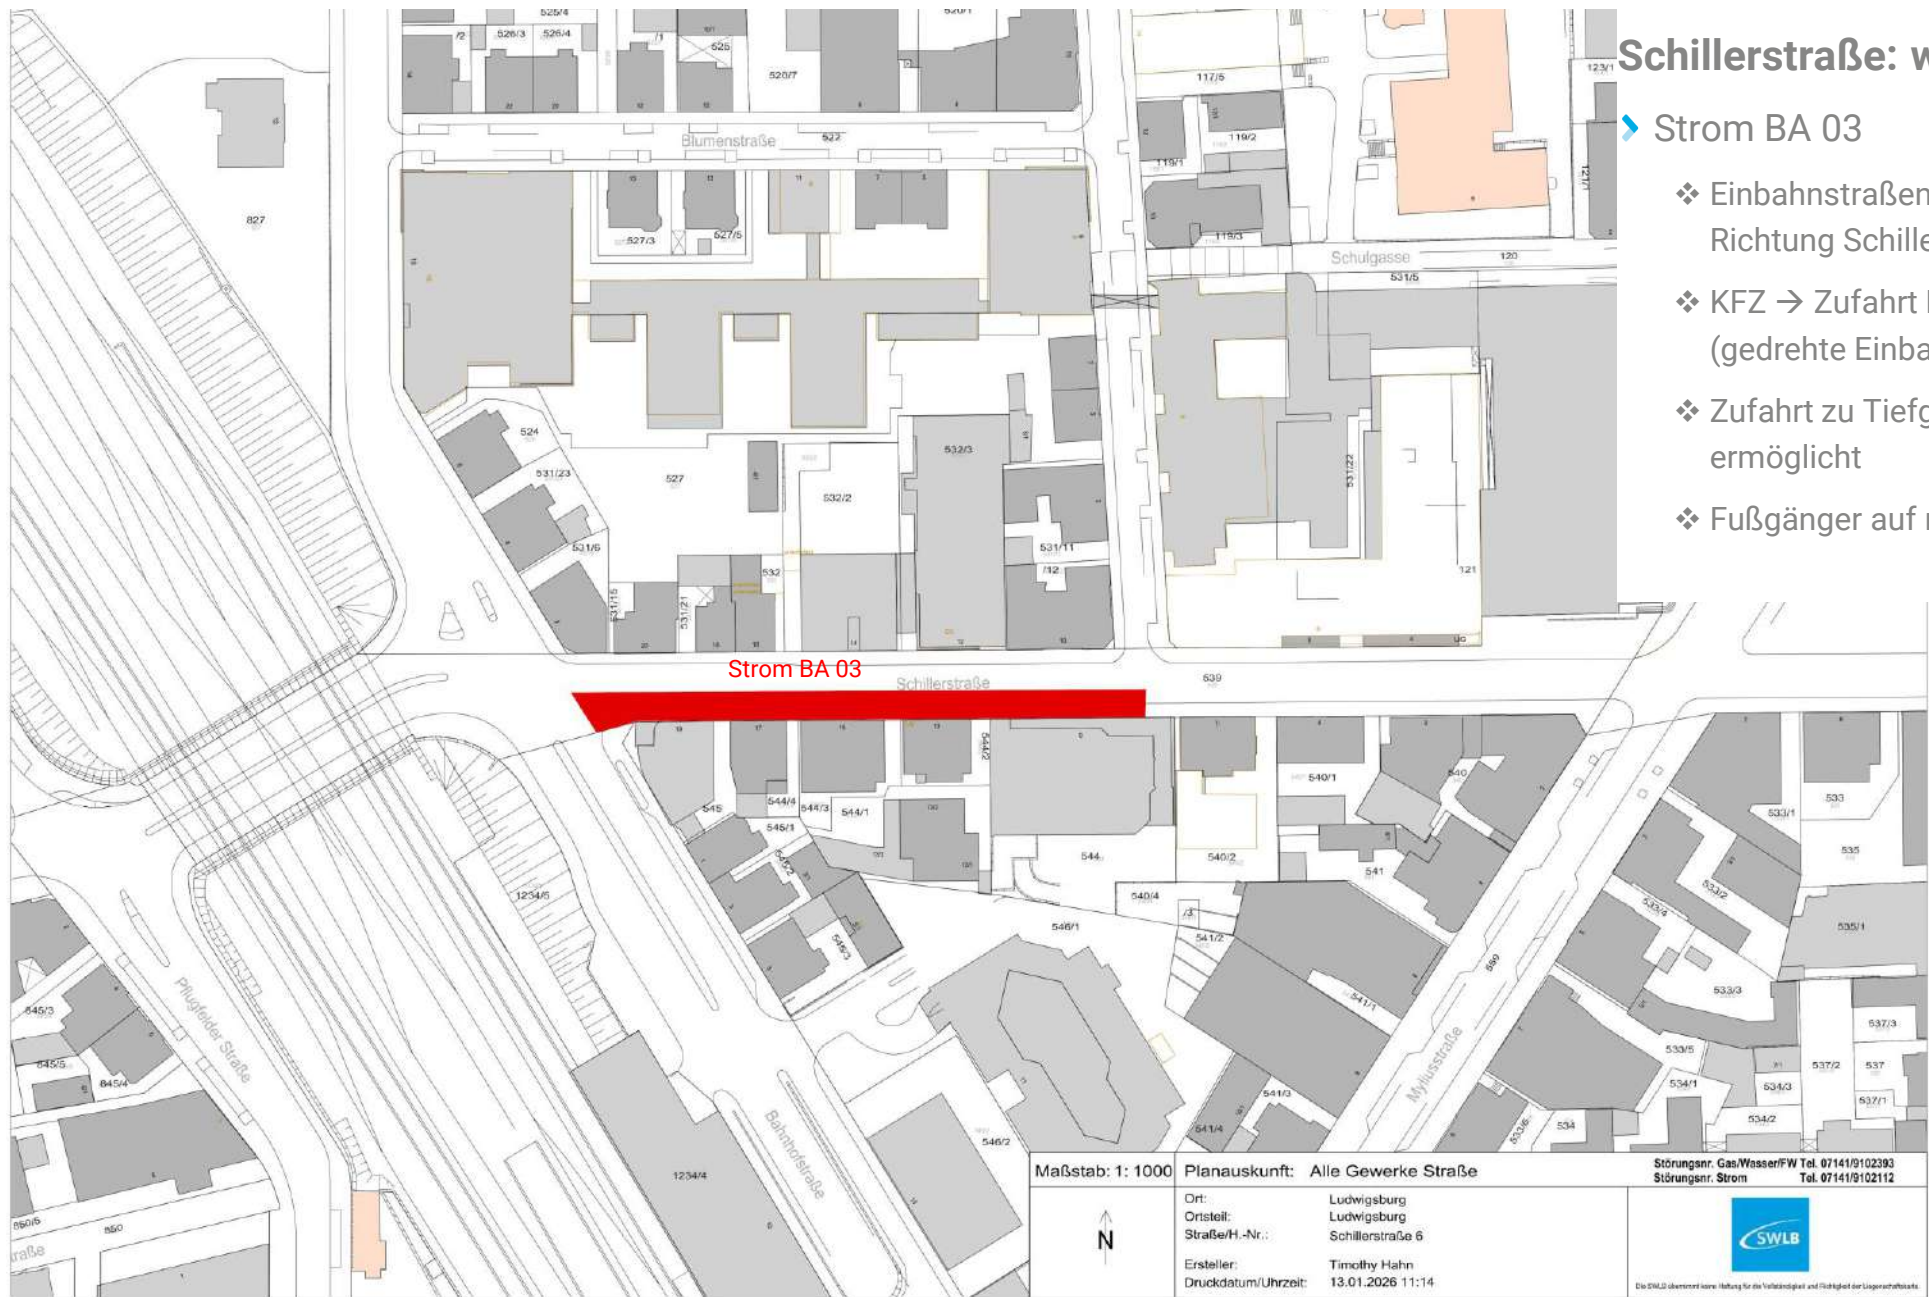

Schillerstraße: westlicher Bereich


- Strom BA 03
 - ❖ Einbahnstraßenregelung für öffentlicher Verkehr in Richtung Schillerdurchlass
 - ❖ KFZ → Zufahrt Parkhaus über Blumenstraße (gedrehte Einbahnstraße)
 - ❖ Zufahrt zu Tiefgaragen und Stellplätzen wird ermöglicht
 - ❖ Fußgänger auf nördlichen Gehweg umleiten

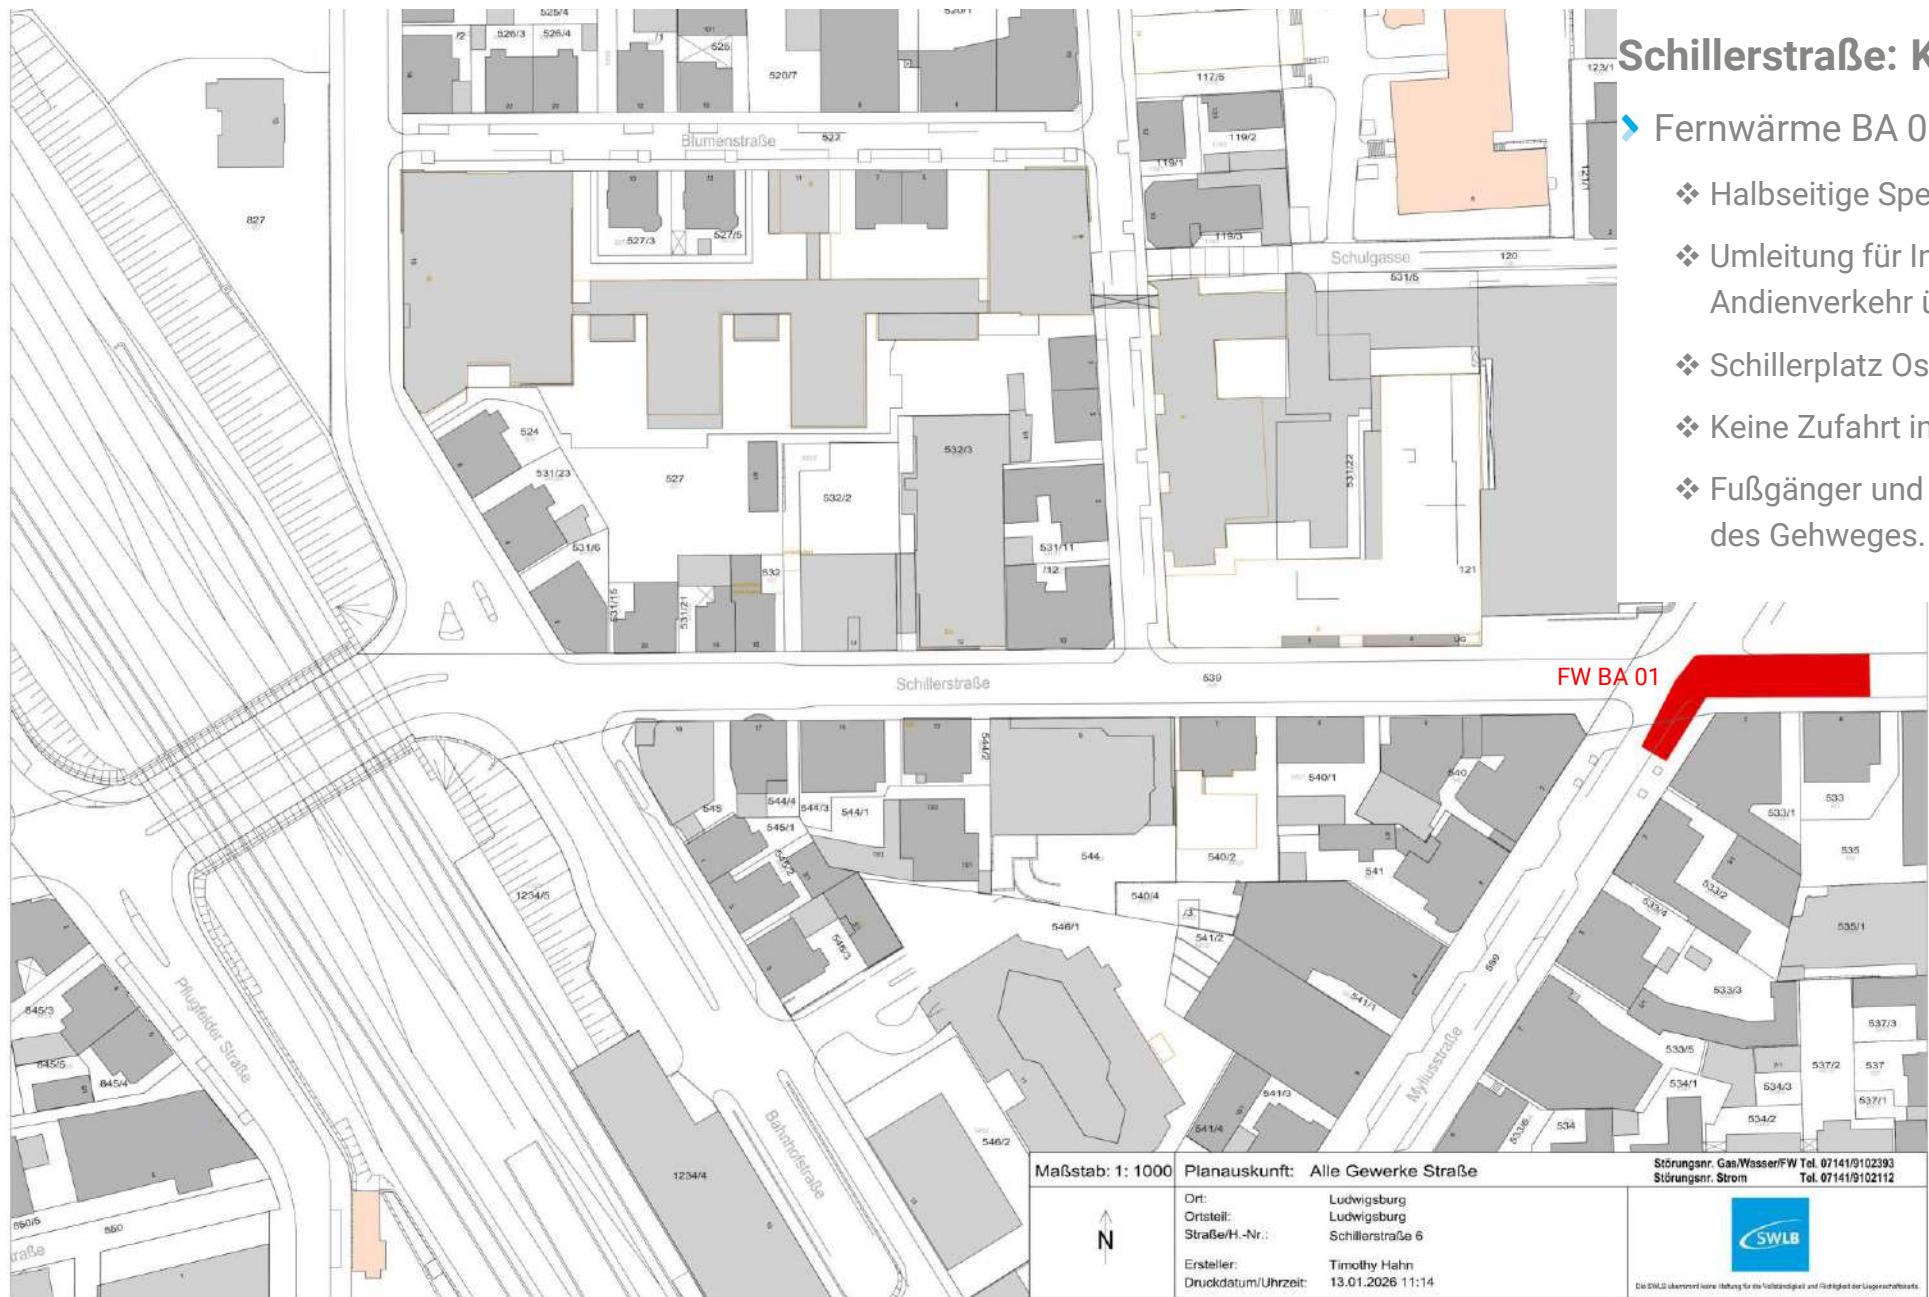

Schillerstraße: Kreuzung Myliusstraße Ost

- Fernwärme BA 01
 - ❖ Halbseitige Sperrung Kreuzung Schillerplatz
 - ❖ Umleitung für Individualverkehr, nur Bus / Andienverkehr über Kreuzung Schillerplatz
 - ❖ Schillerplatz Ost Sackgasse.
 - ❖ Keine Zufahrt in Schillerplatz aus westlicher Richtung
 - ❖ Fußgänger und Radfahrer → Gemeinsame Nutzung des Gehweges.


Maßstab: 1: 1000	Planauskunft: Alle Gewerke Straße	Störungsnr. Gas/Wasser/FW Tel. 07141/9102393
		Störungsnr. Strom Tel. 07141/9102112
N	Ort:	Ludwigsburg
	Ortsteil:	Ludwigsburg
	Straße/H.-Nr.:	Schillerstraße 6
	Ersteller:	Timothy Hahn
	Druckdatum/Uhrzeit:	13.01.2026 11:14
		
		Das SWLB übernimmt keine Haftung für die Vollständigkeit und Richtigkeit der Lageverhältnisse.

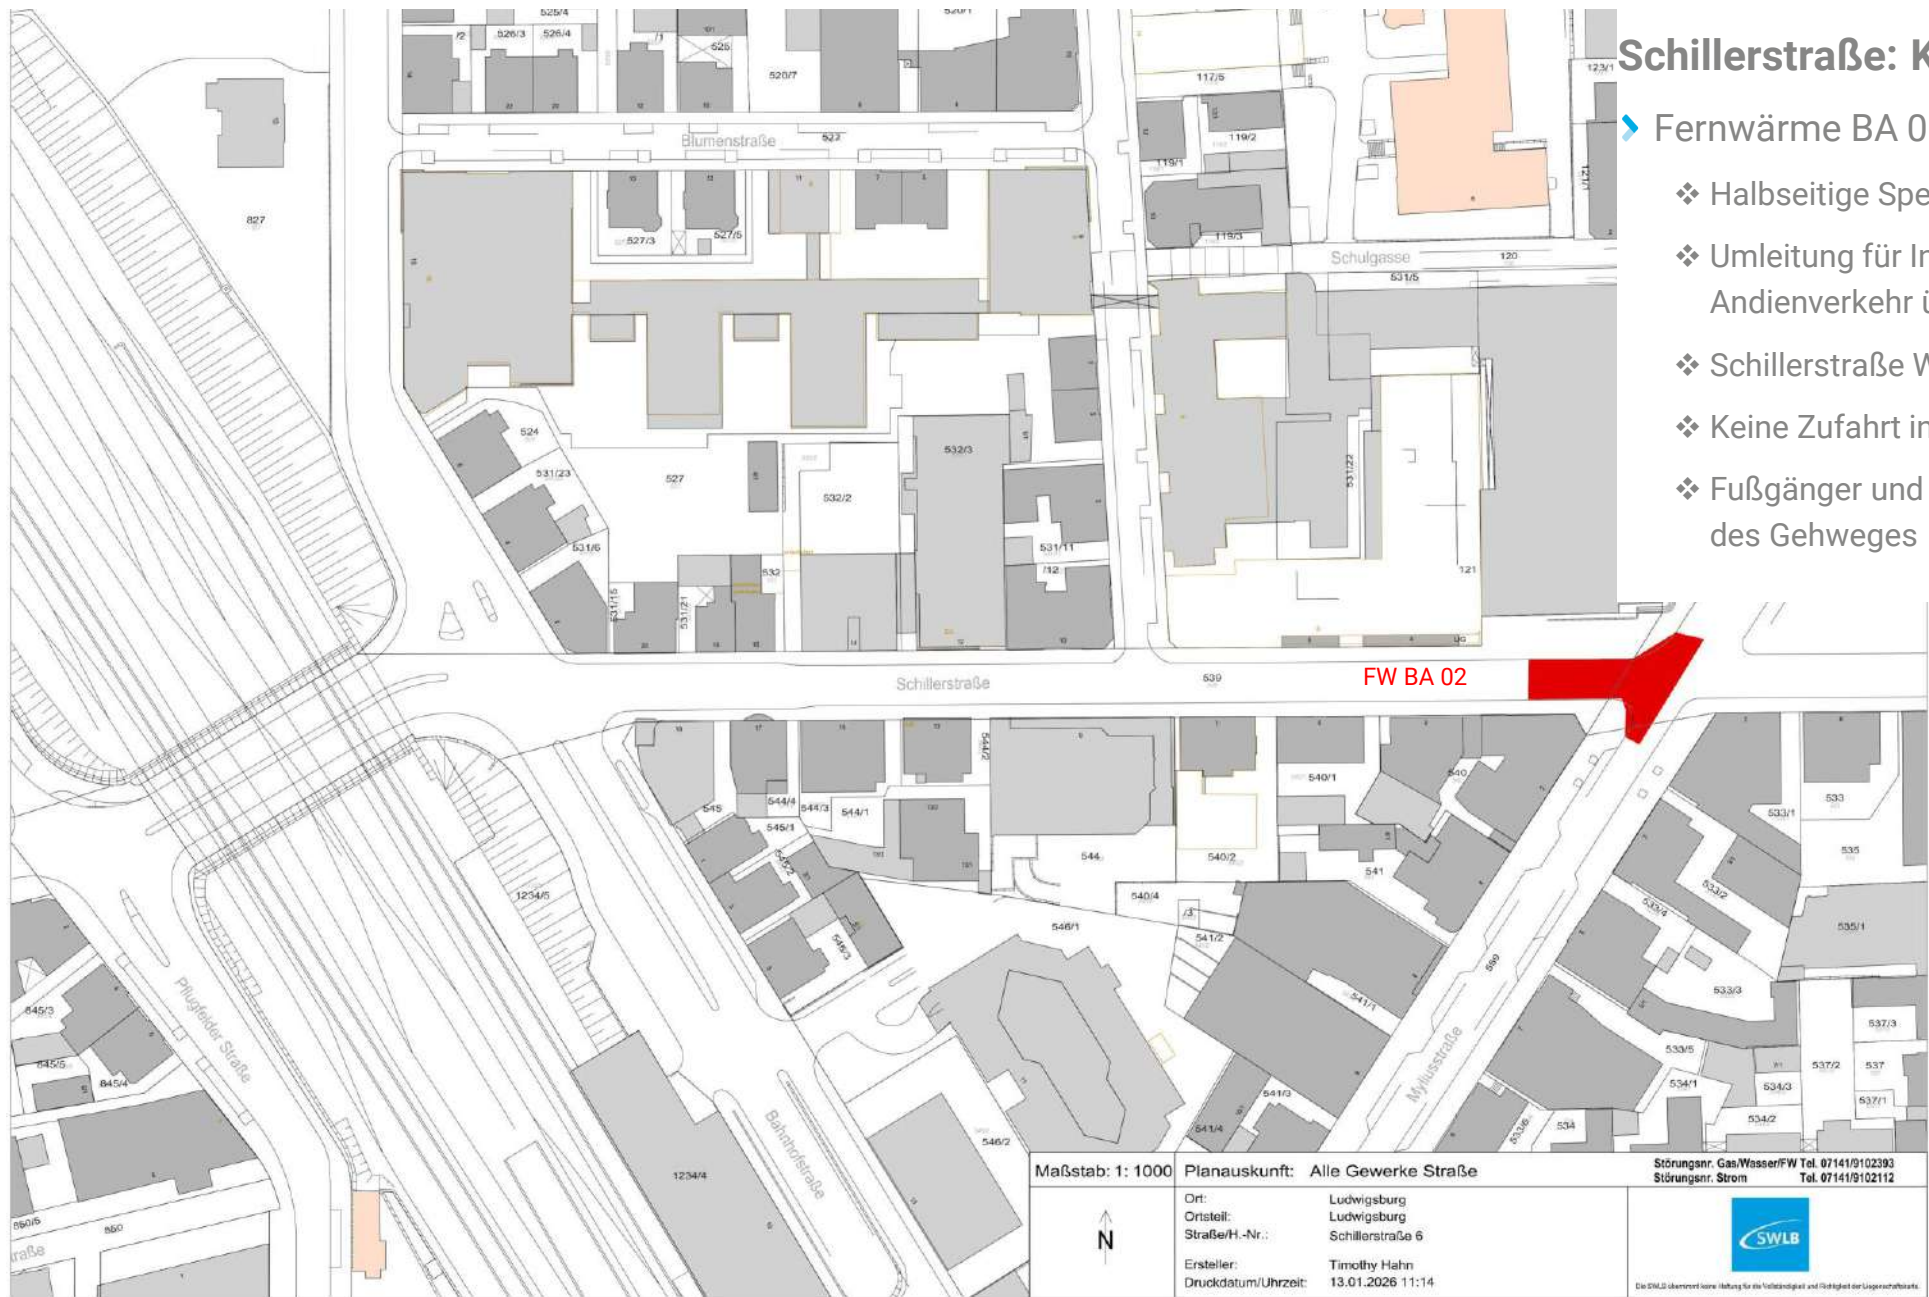


Schillerstraße: Kreuzung Myliusstraße West

Fernwärme BA 02

- ❖ Halbseitige Sperrung Kreuzung Schillerplatz
- ❖ Umleitung für Individualverkehr, nur Bus / Andienverkehr über Kreuzung Schillerplatz
- ❖ Schillerstraße West Sackgasse.
- ❖ Keine Zufahrt in Schillerstraße aus östlicher Richtung
- ❖ Fußgänger und Radfahrer → Gemeinsame Nutzung des Gehweges

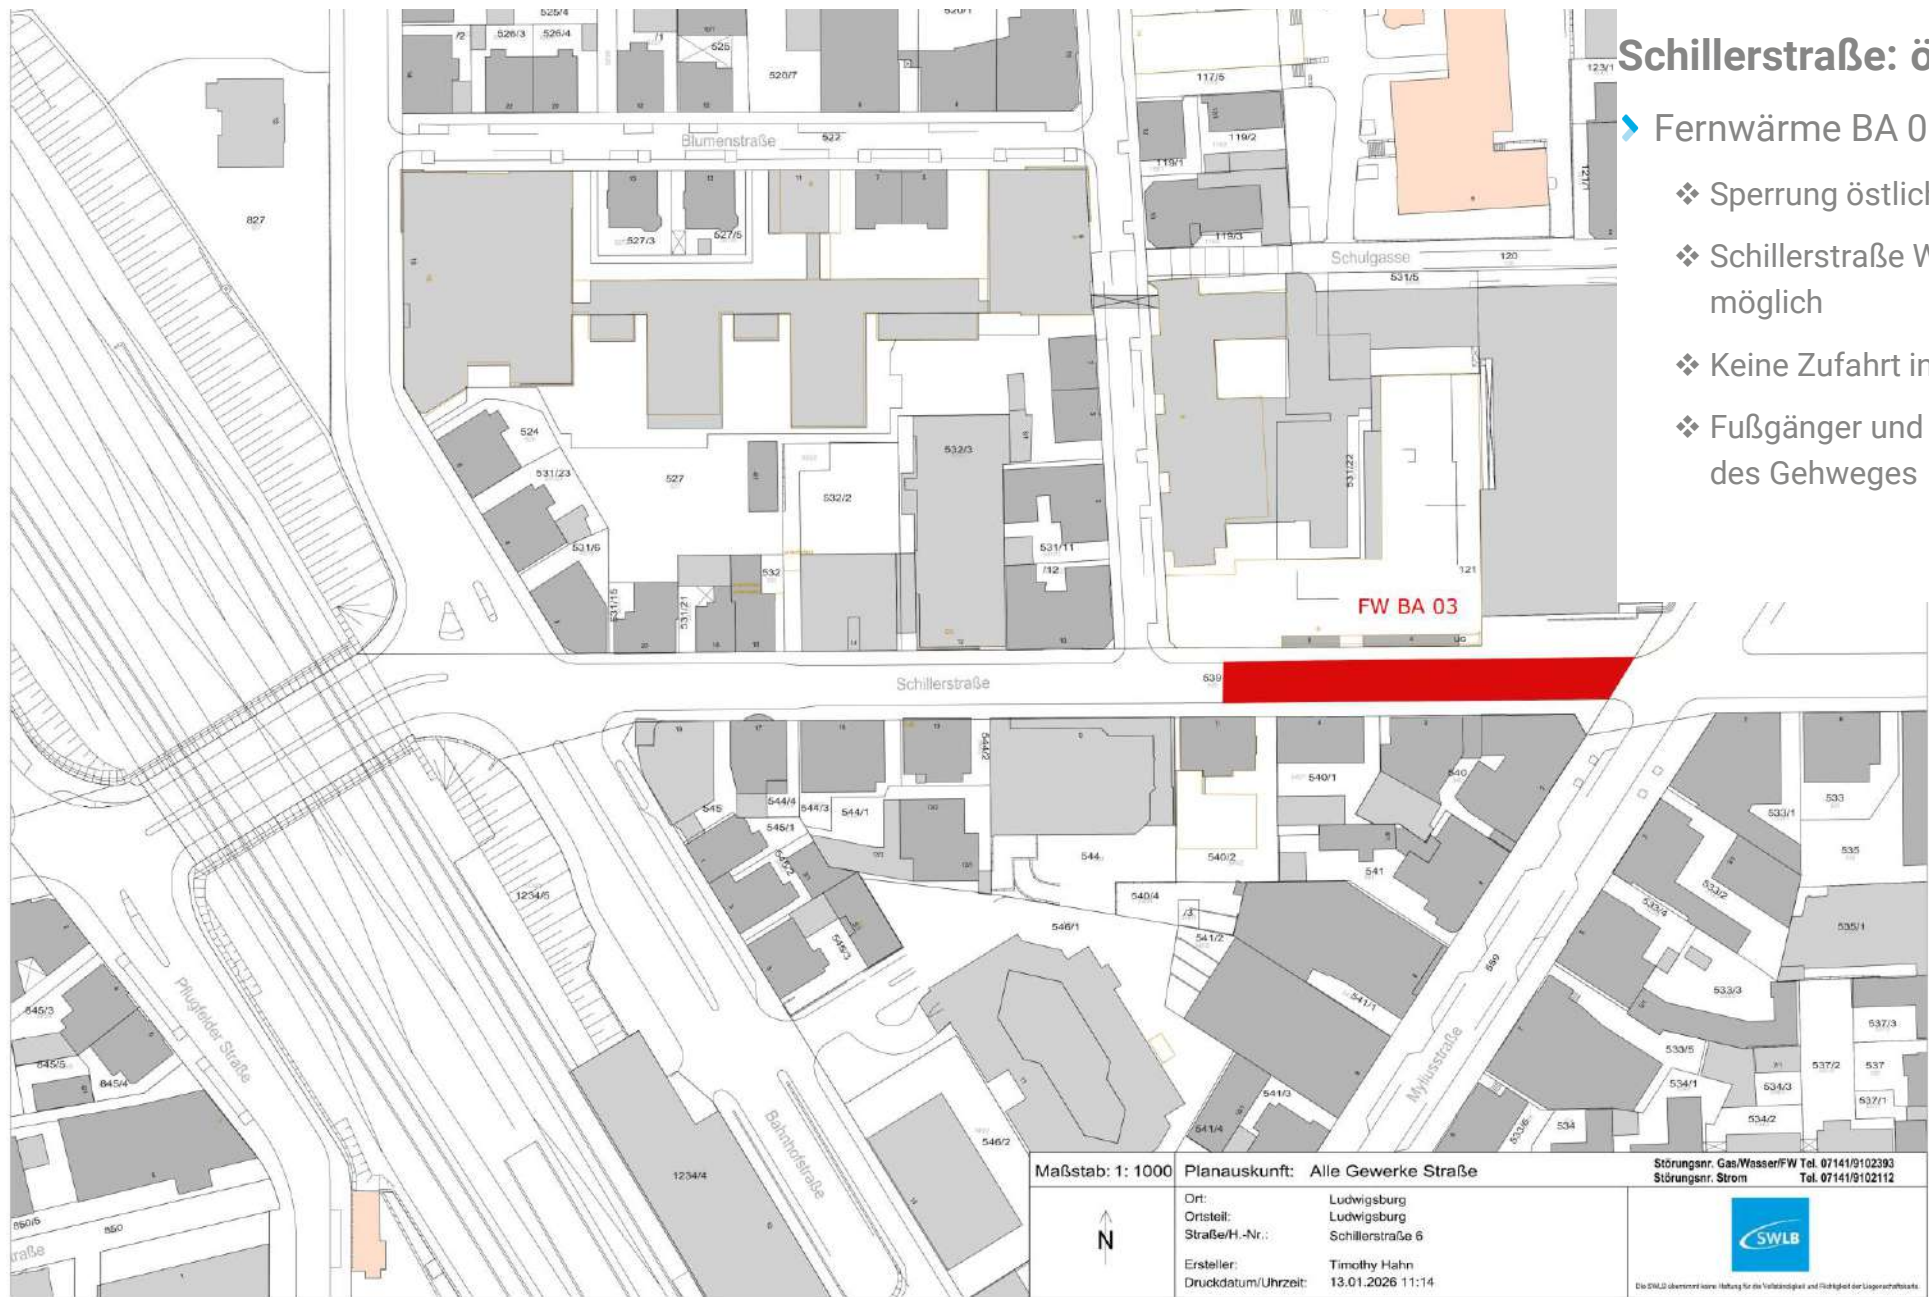

EINSCHRÄNKUNGEN UND SPERRUNGEN BAUPHASE 05 + 06

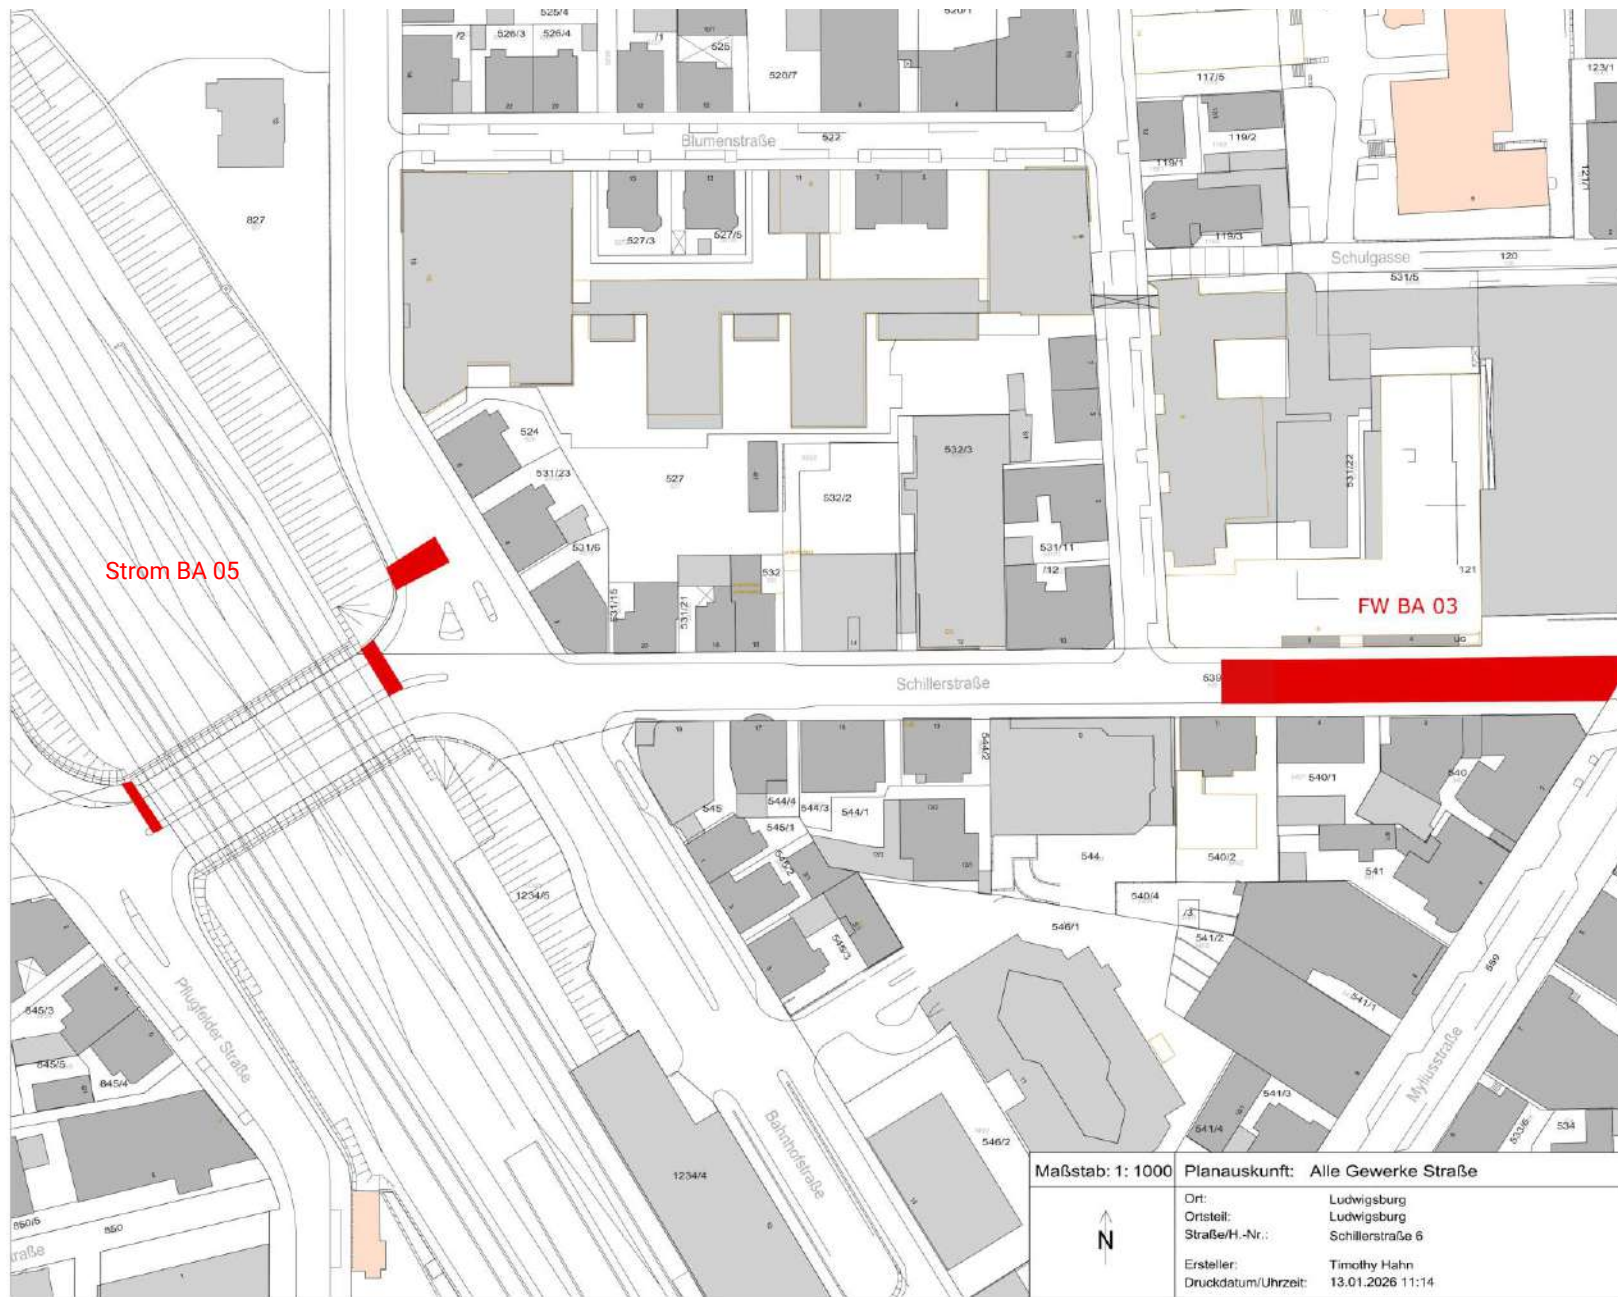


Schillerstraße: östlicher Bereich

- ▶ Fernwärme BA 03
 - ❖ Sperrung östliche Schillerstraße
 - ❖ Schillerstraße West Sackgasse. Andienung Al Natura möglich
 - ❖ Fußgänger und Radfahrer → Gemeinsame Nutzung des Gehweges

Schillerdurchlass: nördlicher Bereich

- ▶ Strom BA 05 (Nachtarbeit)
 - ❖ Vollsperrung Schillerdurchlass
 - ❖ Uhlandstraße in Fahrtrichtung Bahnhof ab Wilhelmstraße gesperrt.
 - ❖ Anlieger frei bis Blumenstraße
 - ❖ Keine Wendemöglichkeit für LKW
 - ❖ Fußgänger und Radfahrer → Benutzung gegenüberliegenden Fußweg im Schillerdurchlass

EINSCHRÄNKUNGEN UND SPERRUNGEN BAUPHASE 05 + 06

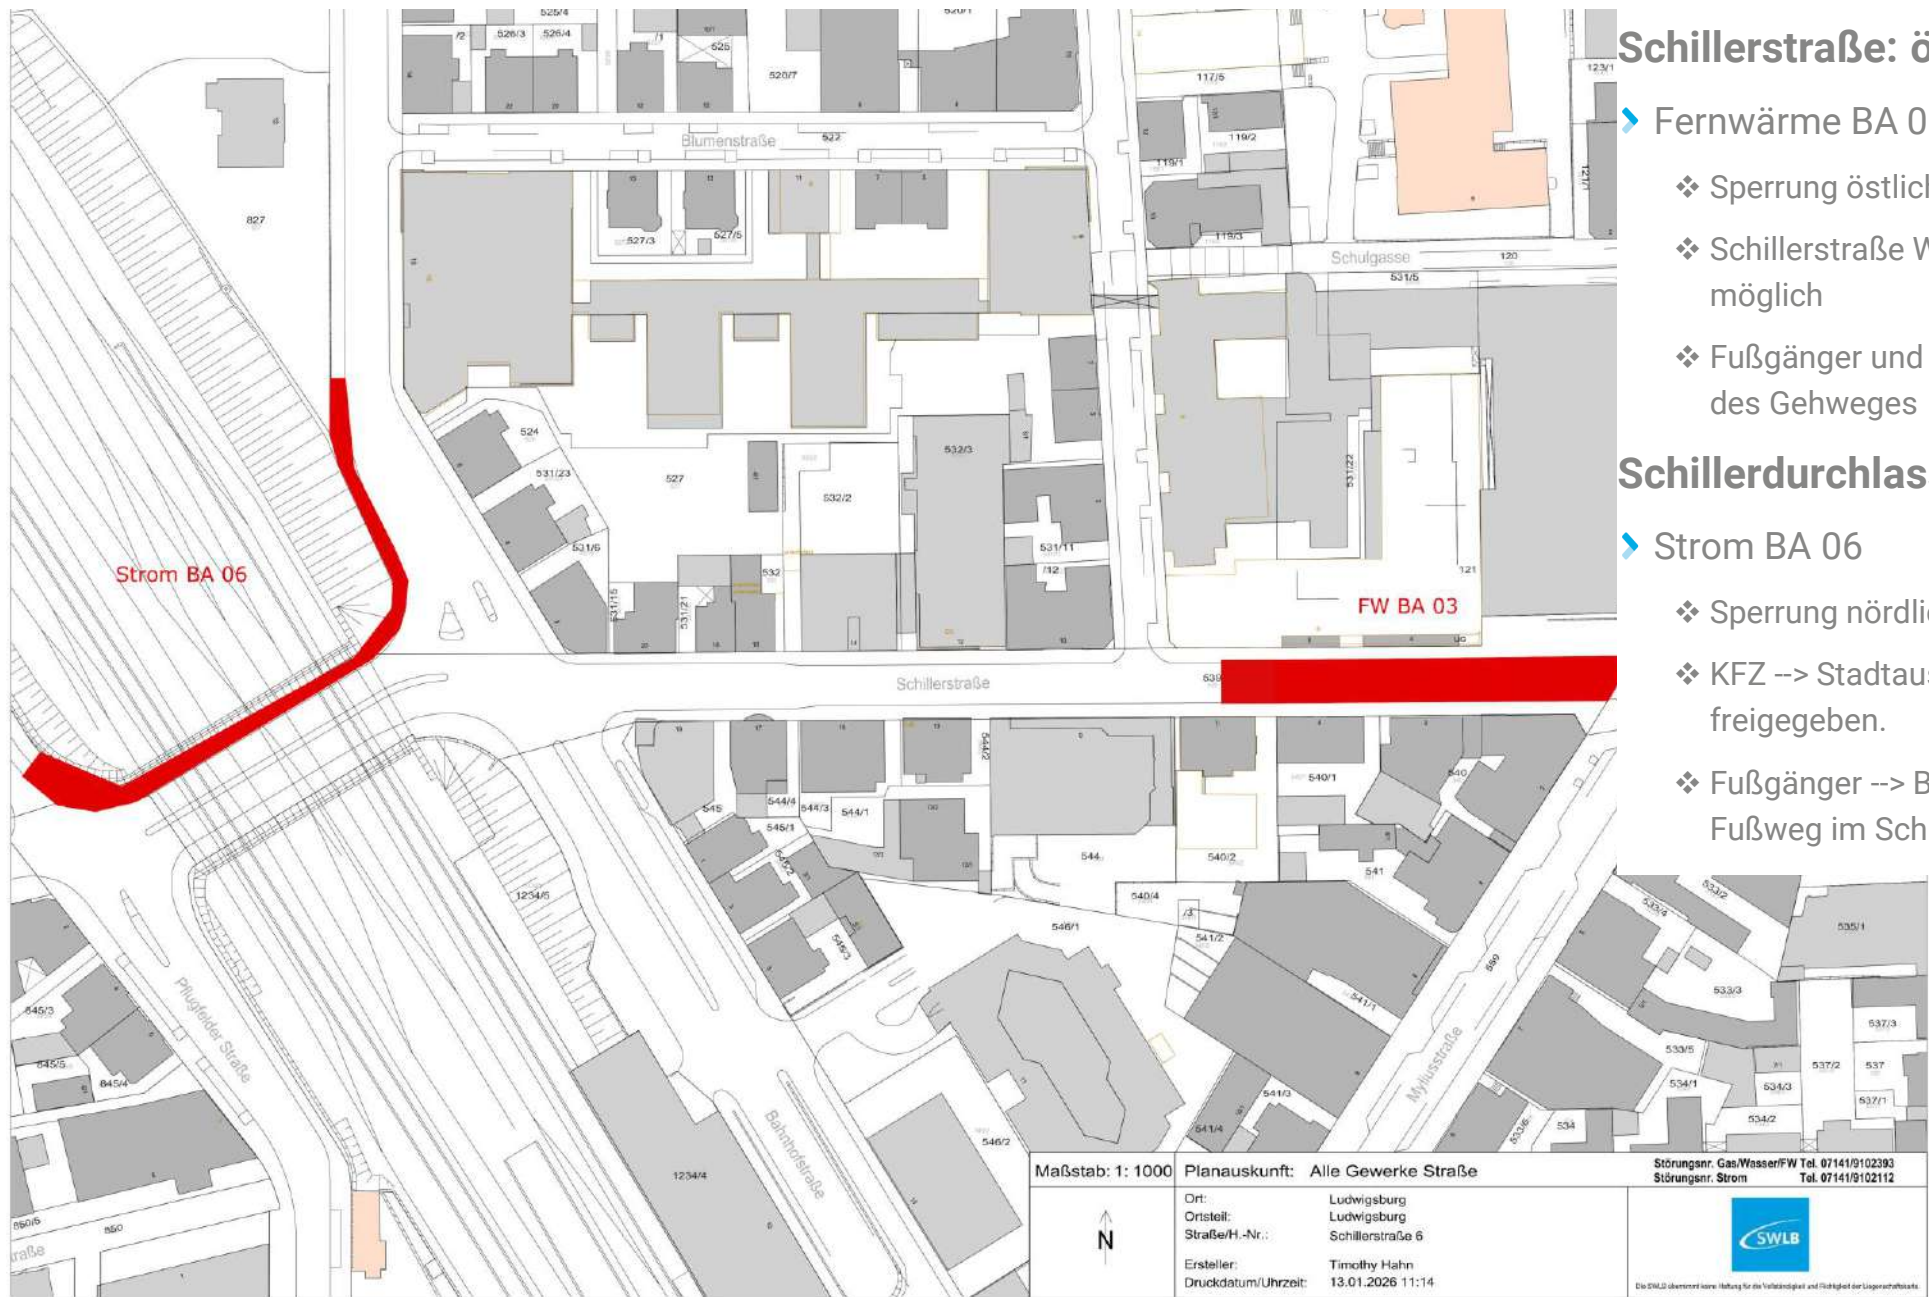


Schillerstraße: östlicher Bereich

- ▶ Fernwärme BA 03
 - ❖ Sperrung östliche Schillerstraße
 - ❖ Schillerstraße West Sackgasse. Andienung Al Natura möglich
 - ❖ Fußgänger und Radfahrer → Gemeinsame Nutzung des Gehweges

Schillerdurchlass: nördlicher Bereich

- ▶ Strom BA 06
 - ❖ Sperrung nördlicher Gehweg im Schillerdurchlass
 - ❖ KFZ --> Stadtauswärts nur linke Fahrspur für KFZ freigegeben.
 - ❖ Fußgänger --> Benutzung gegenüberliegenden Fußweg im Schillerdurchlass

EINSCHRÄNKUNGEN UND SPERRUNGEN BAUPHASE 05 + 07

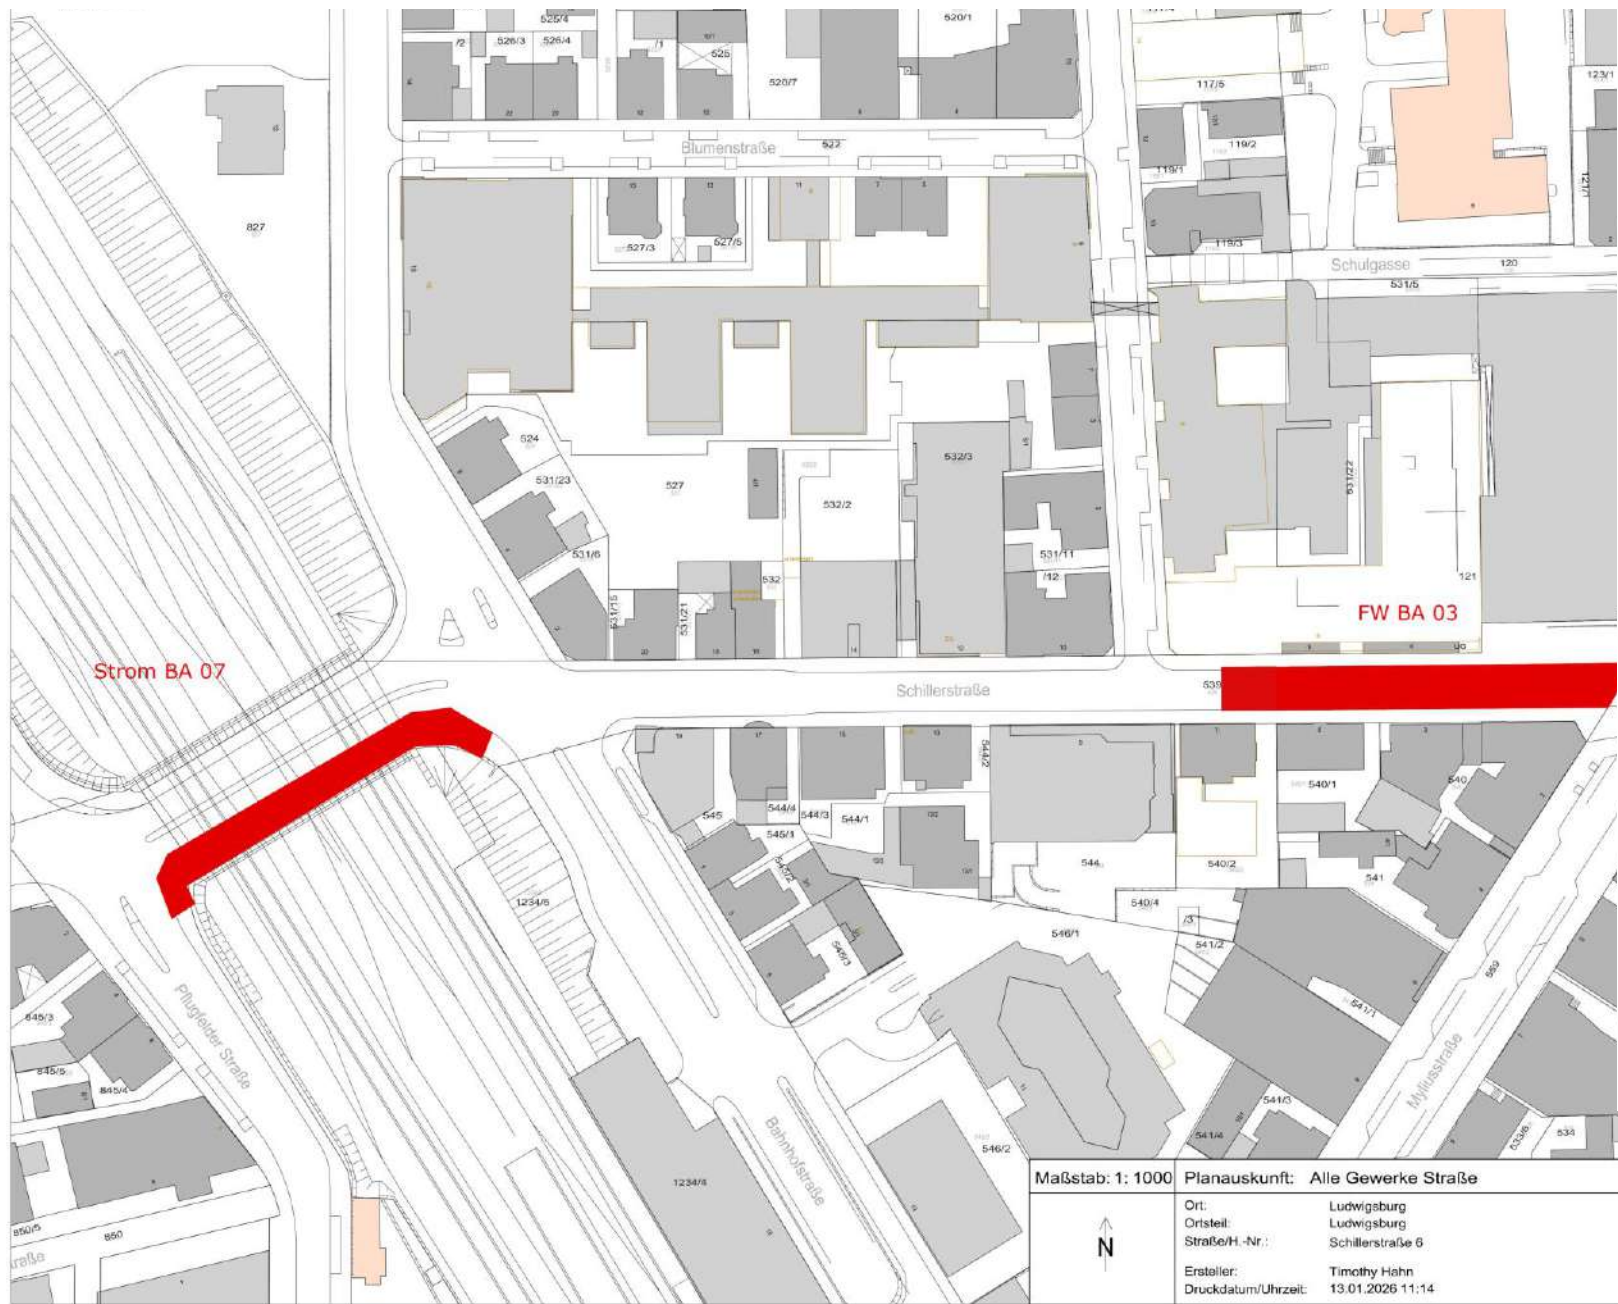

Schillerstraße: östlicher Bereich


- ▶ Fernwärme BA 03
 - ❖ Sperrung östliche Schillerstraße
 - ❖ Schillerstraße West Sackgasse. Andienung Al Natura möglich
 - ❖ Fußgänger und Radfahrer → Gemeinsame Nutzung des Gehweges

Schillerdurchlass: südlicher Bereich

- ▶ Strom BA 07
 - ❖ Sperrung beider südlichen KFZ-Spuren stadteinwärts
 - ❖ Umlegung Radfahrer und Fußgänger nördlich von Baufeld
 - ❖ KFZ → Stadtauswärts nur nördliche Fahrspur für KFZ freigegeben.
 - ❖ KFZ → Stadteinwärts auf südlicher Fahrspur der nördlichen Fahrbahn
 - ❖ LKW mit Fahrtrichtung Pflugfelder Straße / Umlandstraße werden großräumig umgeleitet

Maßstab: 1: 1000	Planauskunft: Alle Gewerke Straße	Störungsnr. Gas/Wasser/FW Tel. 07141/9102393 Störungsnr. Strom Tel. 07141/9102112
	Ort: Ludwigsburg Orsteil: Ludwigsburg Straße/H.-Nr.: Schillerstraße 6 Ersteller: Timothy Hahn Druckdatum/Uhrzeit: 13.01.2026 11:14	 Die SWLB übernimmt keine Haftung für die Vollständigkeit und Richtigkeit der Lageverhältnisse.

EINSCHRÄNKUNGEN UND SPERRUNGEN BAUPHASE 07 + 08

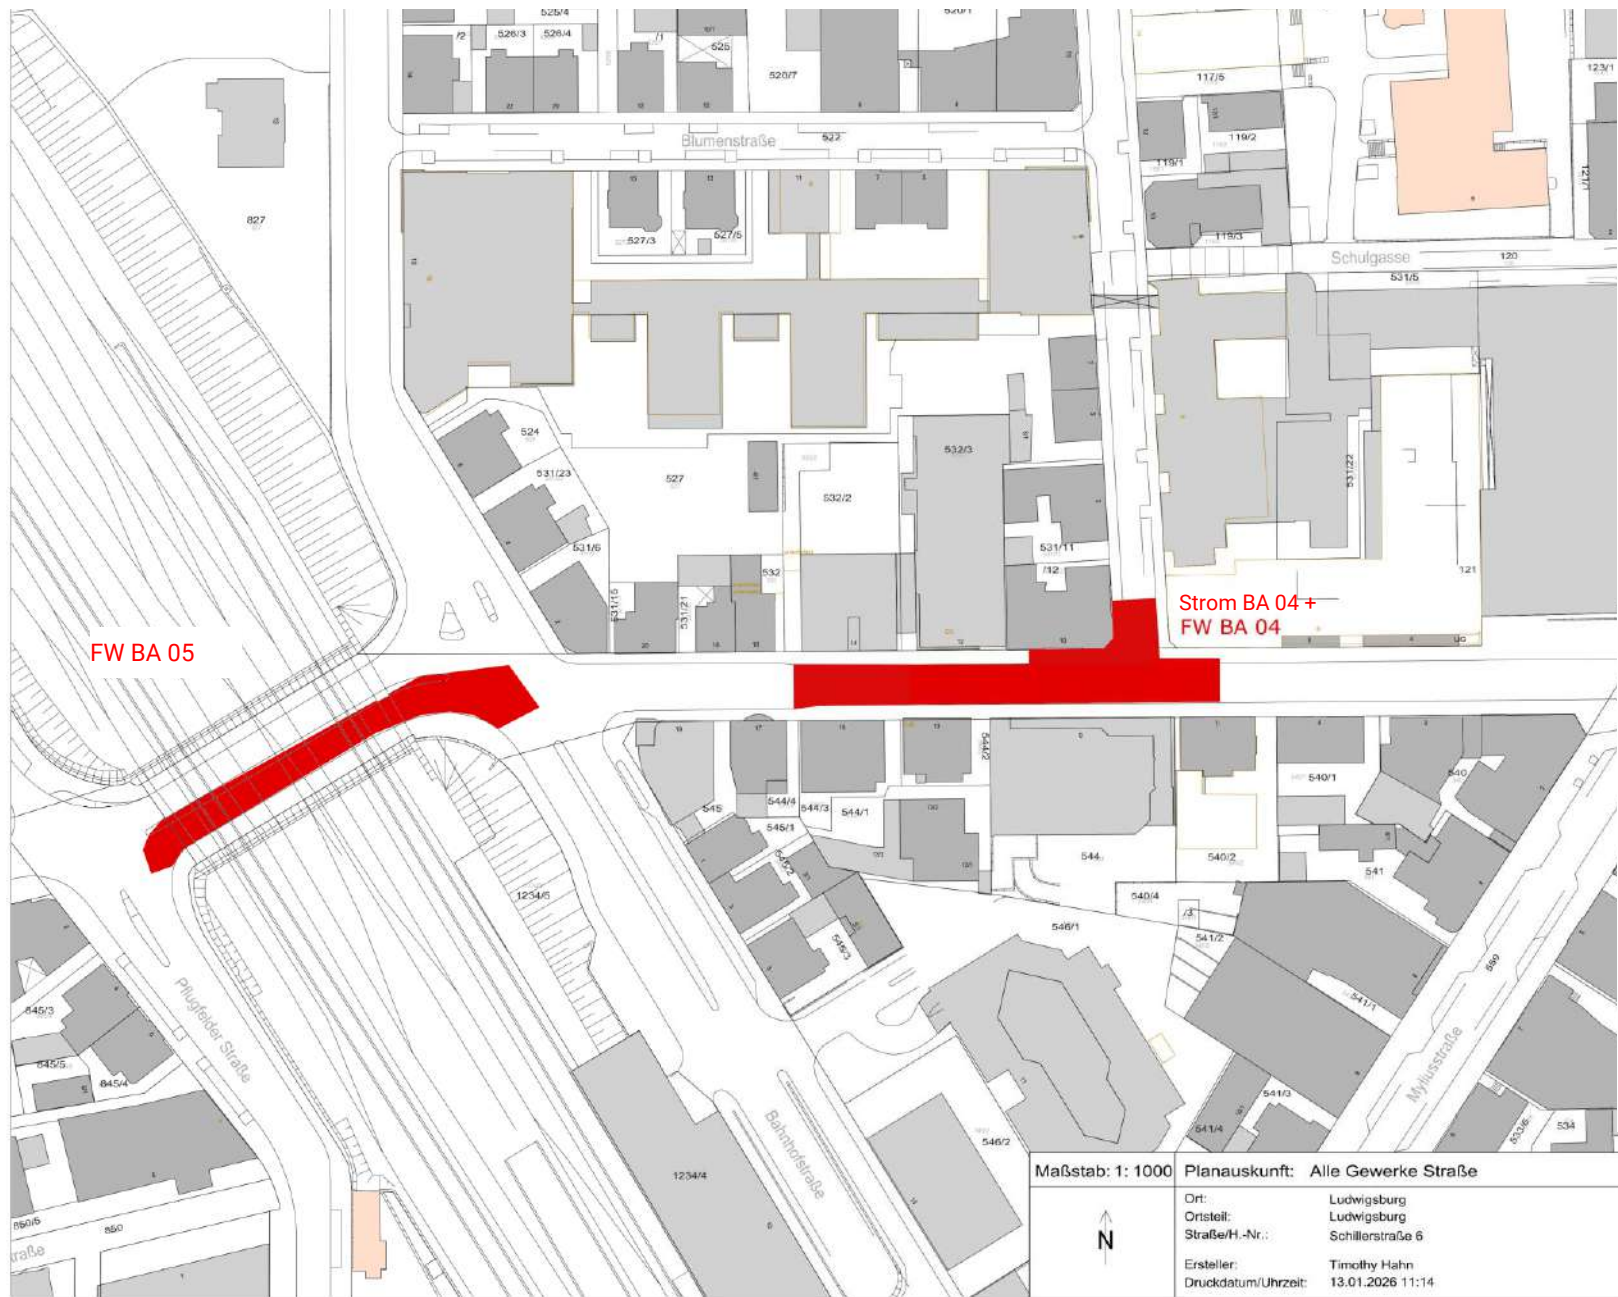

Schillerdurchlass: südlicher Bereich

- ▶ Fernwärme BA 05
 - ❖ Sperrung beider südlichen KFZ-Spuren stadteinwärts.
 - ❖ KFZ → Stadtauswärts nur nördliche Fahrspur für KFZ freigegeben.
 - ❖ KFZ → Stadteinwärts auf südlicher Fahrspur der nördlichen Fahrbahn
 - ❖ LKW mit Fahrtrichtung Pflugfelder Straße / Uhlandstraße werden großräumig umgeleitet
 - ❖ Fußgänger und Radfahrer → Gemeinsame Nutzung südlicher Gehweg

Schillerstraße: mittlerer Bereich

- ▶ Fernwärme BA 04 und Strom BA 04
 - ❖ Sperrung südliche Zufahrt Gartenstraße
 - ❖ Schillerstraße Ost und West Sackgasse.
 - ❖ Umkehrung der Einbahnstraße in Blumen- und Gartenstraße, um die Erreichbarkeit der TG KSK zu ermöglichen
 - ❖ Fußgänger und Radfahrer → Gemeinsame Nutzung südlicher Gehweg

Maßstab: 1: 1000 Planauskunft: Alle Gewerke Straße

Ort:	Ludwigsburg
Ortsteil:	Ludwigsburg
Straße/H.-Nr.:	Schillerstraße 6
Ersteller:	Timothy Hahn
Druckdatum/Uhrzeit:	13.01.2026 11:14

Störungen: Gas/Wasser/FW Tel. 07141/9102393
Störungen: Strom Tel. 07141/9102112




Die SWLB übernimmt keine Haftung für die Vollständigkeit und Richtigkeit der Liegenschaftsdaten.

Schillerdurchlass: südlicher Bereich

- Fernwärme BA 05
 - ❖ Sperrung beider südlichen KFZ-Spuren stadteinwärts
 - ❖ KFZ → Stadtauswärts nur nördliche Fahrspur für KFZ freigegeben.
 - ❖ KFZ → Stadteinwärts auf südlicher Fahrspur der nördlichen Fahrbahn
 - ❖ LKW mit Fahrtrichtung Pflugfelder Straße / Uhlandstraße werden großräumig umgeleitet
 - ❖ Fußgänger und Radfahrer → Gemeinsame Nutzung südlicher Gehweg

Schillerstraße: westlicher Bereich

- Fernwärme BA 06
 - ❖ Schillerstraße an Bahnhofstraße gesperrt, Umleitung Richtung Tiefgarage über Blumenstraße.
 - ❖ westliche Schillerstraße Sackgasse
 - ❖ Ausfahrt aus Schillerstraße muss über Gartenstraße erfolgen
 - ❖ Blumenstraße Einbahnstraße ist umgekehrt
 - ❖ Keine Wendemöglichkeit für LKW in Gartenstraße
 - ❖ Fußgänger und Radfahrer beidseitig → Gemeinsame Nutzung Gehweg

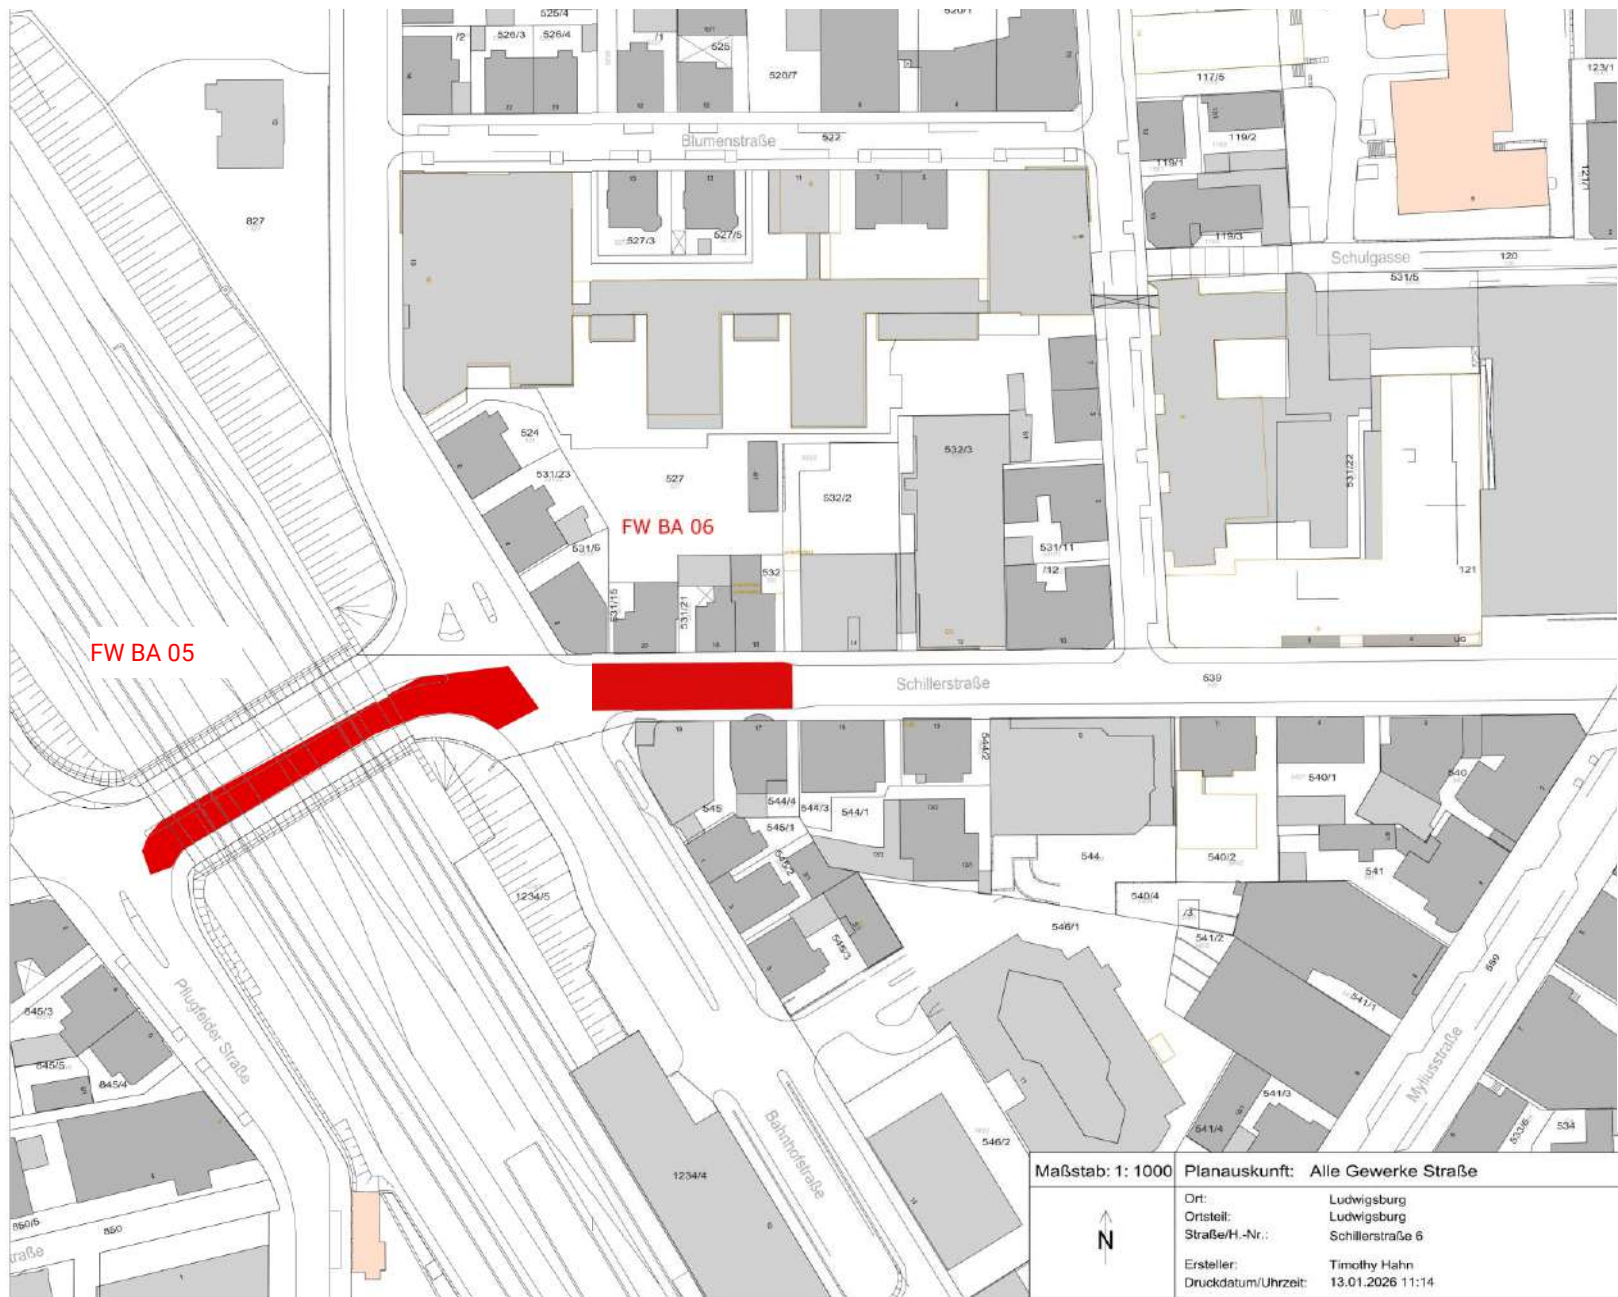


Maßstab: 1: 1000 Planauskunft: Alle Gewerke Straße

Ort: Ludwigsburg
Ortsteil: Ludwigsburg
Straße/H.-Nr.: Schillerstraße 6
Ersteller: Timothy Hahn
Druckdatum/Uhrzeit: 13.01.2026 11:14


Störungen: Gas/Wasser/FW Tel. 07141/9102393
Störungen: Strom Tel. 07141/9102112



Das SWLB übernimmt keine Haftung für die Vollständigkeit und Richtigkeit der Liegenschaftsdaten.

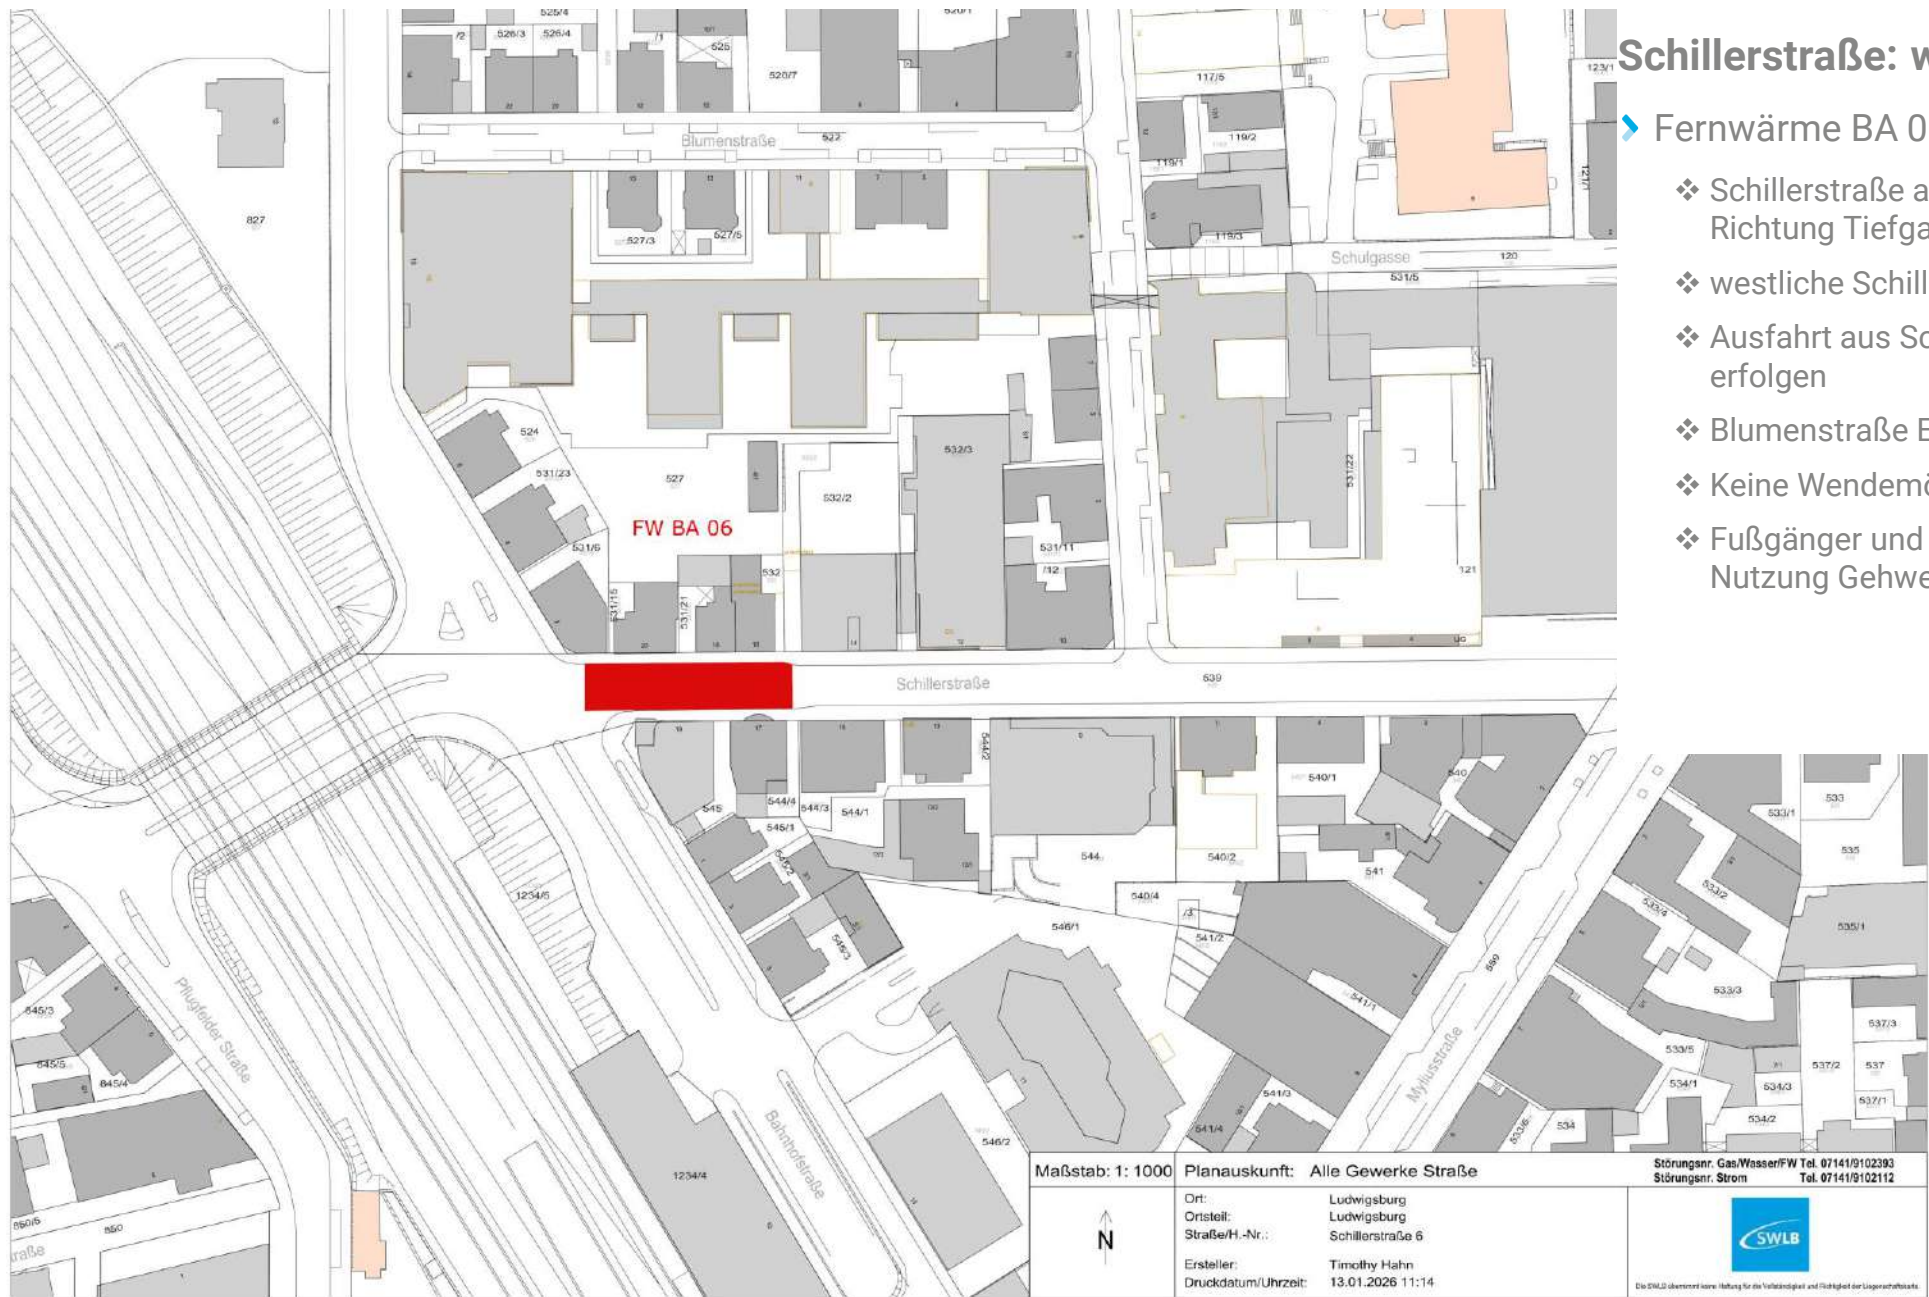


EINSCHRÄNKUNGEN UND SPERRUNGEN BAUPHASE 10

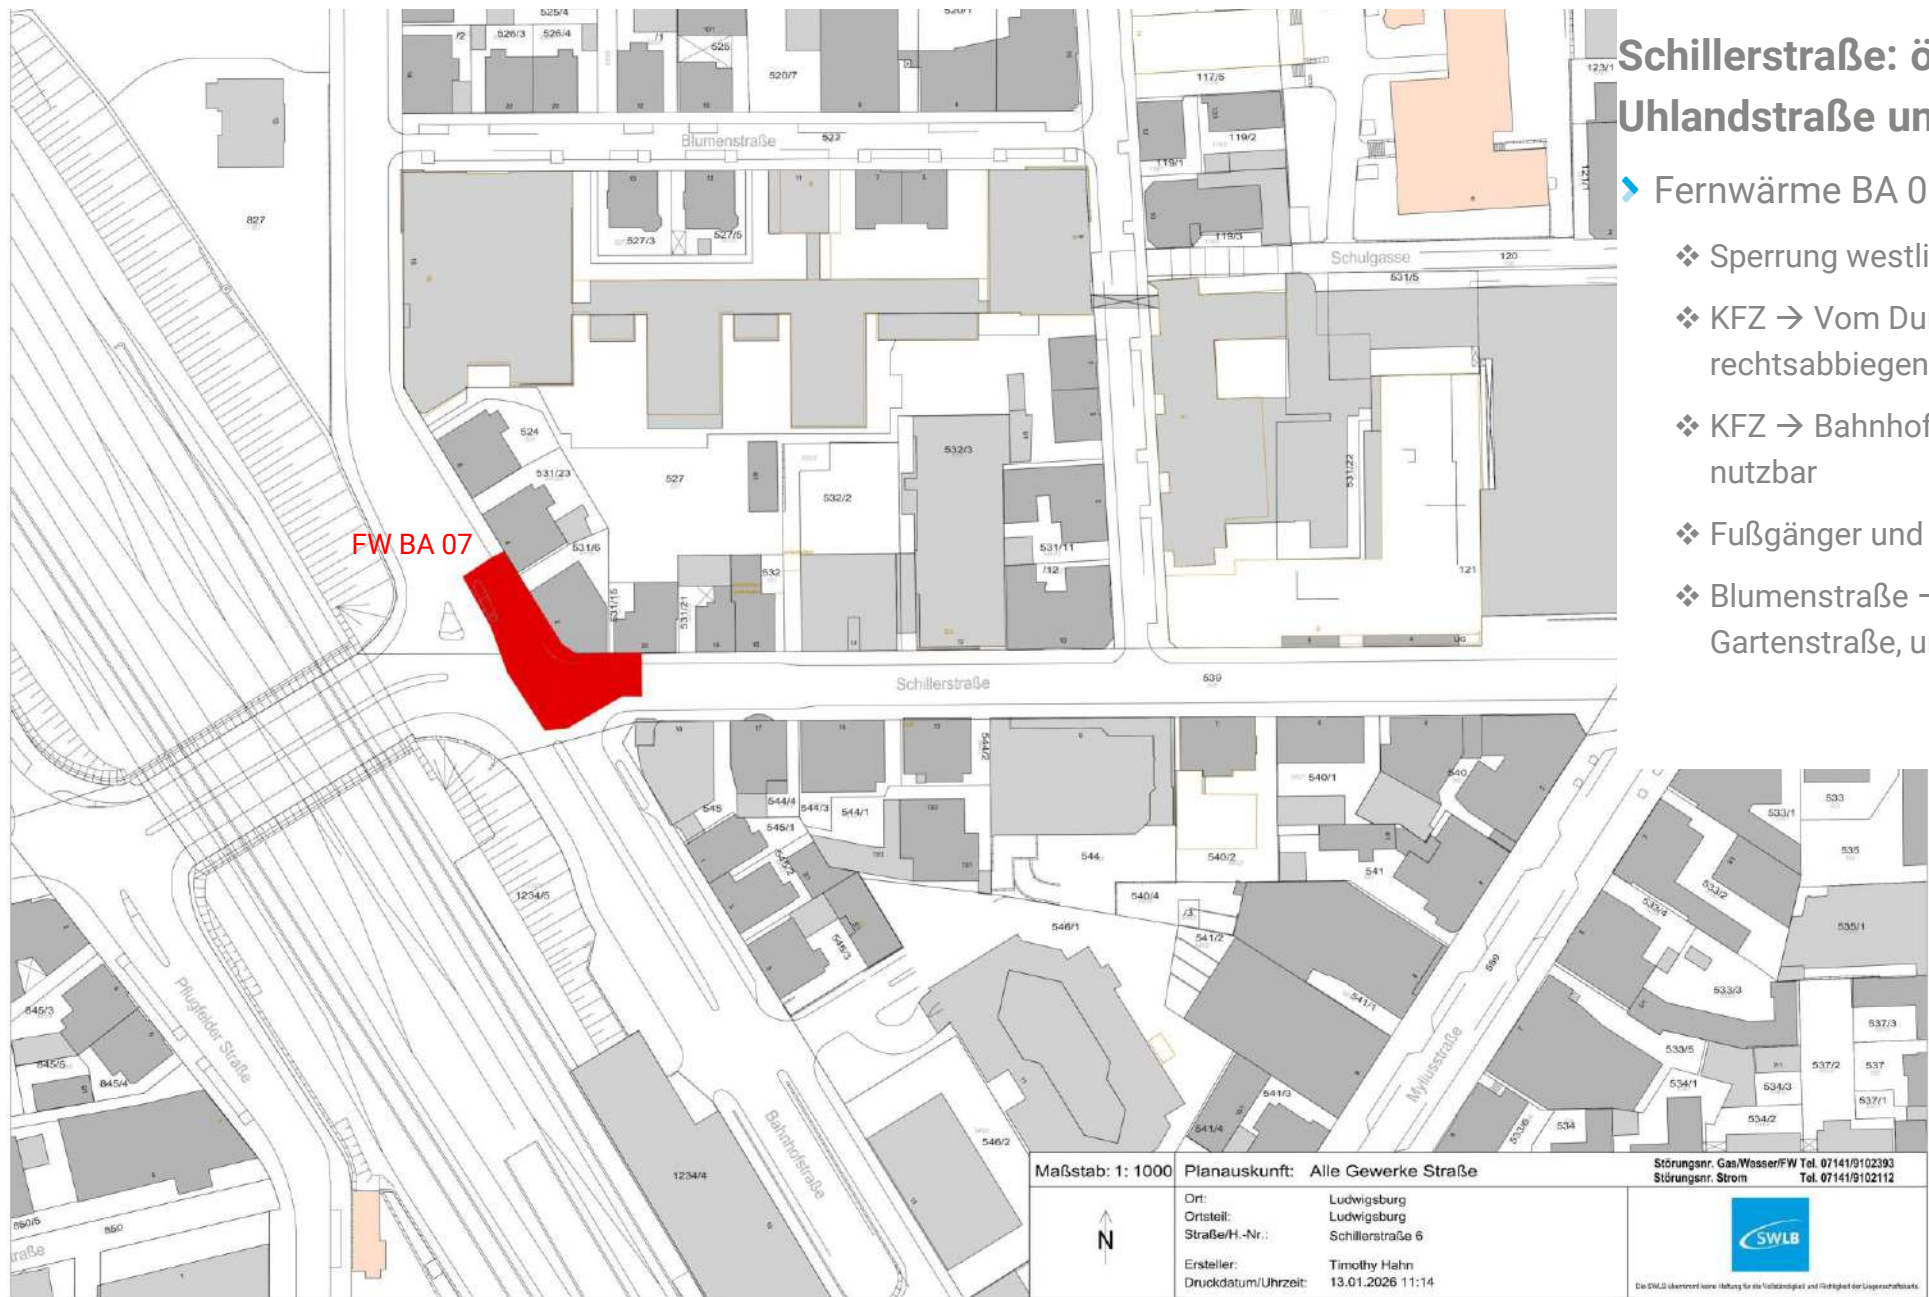

Schillerstraße: östliche Kreuzung Uhlandstraße und Bahnhofstraße

- ▶ Fernwärme BA 07
 - ❖ Sperrung westliche Schillerstraße
 - ❖ KFZ → Vom Durchlass stadteinwärts nur rechtsabbiegen möglich
 - ❖ KFZ → Bahnhofstraße nur einspurig im Gegenverkehr nutzbar
 - ❖ Fußgänger und Radfahrer → Umlenkung um Baufeld
 - ❖ Blumenstraße → Einbahnstraße Richtung Gartenstraße, um Andienung der TG zu ermöglichen

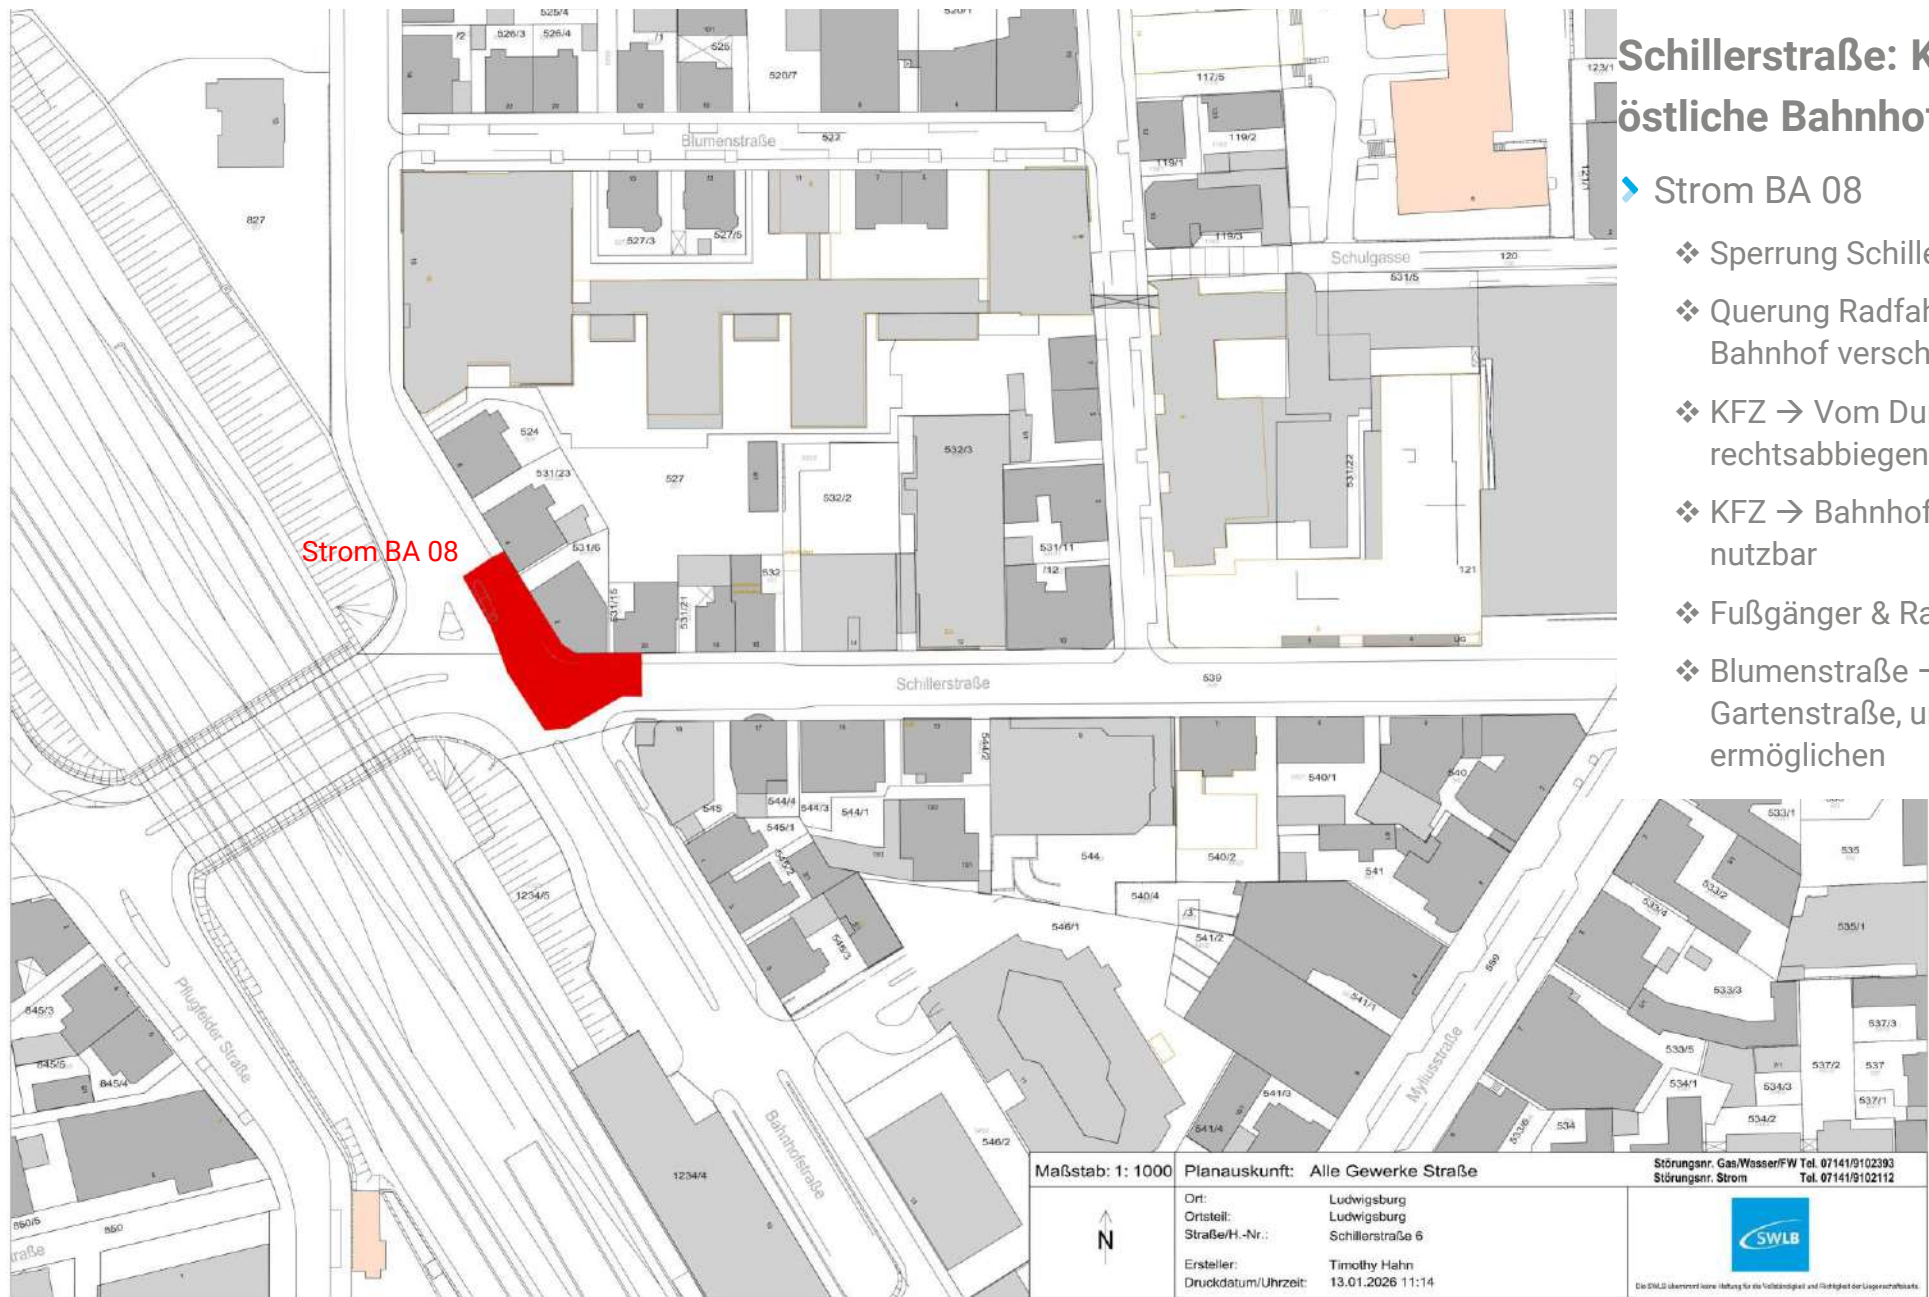

Schillerstraße: Kreuzung Uhlandstraße und östliche Bahnhofstraße

- ▶ Strom BA 08
 - ❖ Sperrung Schillerstraße stadtauswärts
 - ❖ Querung Radfahrer und Fußgänger in Richtung Bahnhof verschoben
 - ❖ KFZ → Vom Durchlass stadteinwärts nur rechtsabbiegen möglich
 - ❖ KFZ → Bahnhofstraße nur einspurig im Gegenverkehr nutzbar
 - ❖ Fußgänger & Radfahrer → Umlenkung um Baufeld
 - ❖ Blumenstraße → Einbahnstraße Richtung Gartenstraße, um Andienung der TG KSK zu ermöglichen

WEITERE INFORMATIONEN

➤ Radverkehr

- ❖ Radverkehr bleibt durchgehend möglich
- ❖ Umleitung erfolgt in jeder Bauphase sicher um das jeweilige Baufeld

➤ Fußgängerverkehr

- ❖ Gehwege je nach Bauabschnitt falls erforderlich teilweise gesperrt
- ❖ Der Zugang zu allen Gebäuden ist jederzeit grundsätzlich gewährleistet

➤ ÖPNV

- ❖ Öffentlicher Personennahverkehr hat Priorität gegenüber dem Individualverkehr
- ❖ Betrieb wird – soweit technisch möglich – aufrechterhalten
- ❖ Bei Bedarf wird der Individualverkehr eingeschränkt oder ausgeschlossen

WEITERE INFORMATIONEN (2)

➤ Individualverkehr

- ❖ In einzelnen Bauabschnitten nicht möglich bzw. großräumig umgeleitet
- ❖ Zufahrten zu Einzelgaragen sind in der Regel temporär nicht möglich
- ❖ Zufahrten zu Sammelgaragen werden soweit möglich sichergestellt

➤ Andienung von Geschäften

- ❖ Belieferung und Andienung werden grundsätzlich ermöglicht

WEITERE INFORMATIONEN (3)

▶ **Parallele Bauabschnitte**

- ❖ Gleichzeitige Arbeiten in mehreren Bauabschnitten zur deutlichen Verkürzung der Gesamtbauzeit
- ❖ Effiziente Umsetzung zur Minimierung der Beeinträchtigungen

▶ **Schillerdurchlass**


- ❖ Durchfahrt grundsätzlich gewährleistet, da in der Regel zwei Fahrspuren zur Verfügung stehen
- ❖ Einmalige nächtliche Vollsperrung zum Start der Bauphase Strom BA 05, Freitag ab 20 Uhr für eine Nacht.


INFORMATIONEN & ÄNDERUNGEN ZUR MAßNAHME

Für alle relevanten Informationen oder Änderungen zu dieser Maßnahme nutzen Sie bitte den folgenden QR-Code.



www.waerme-swlb.de

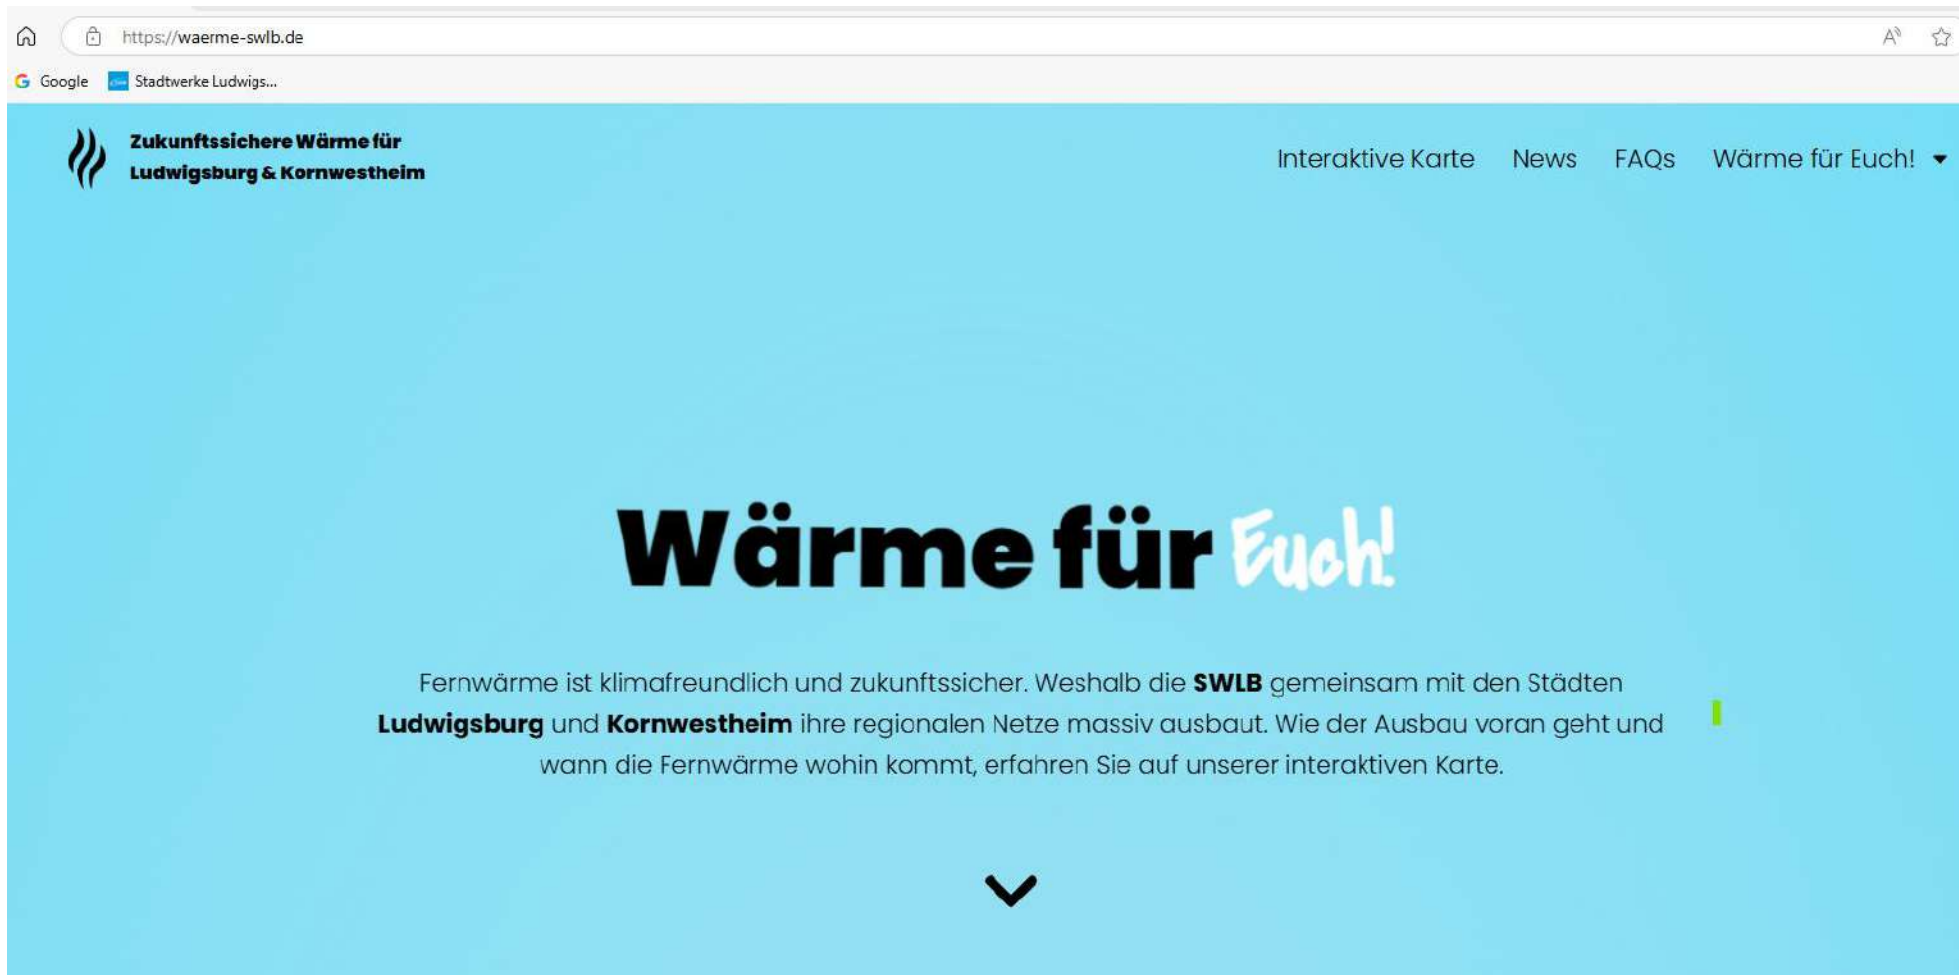

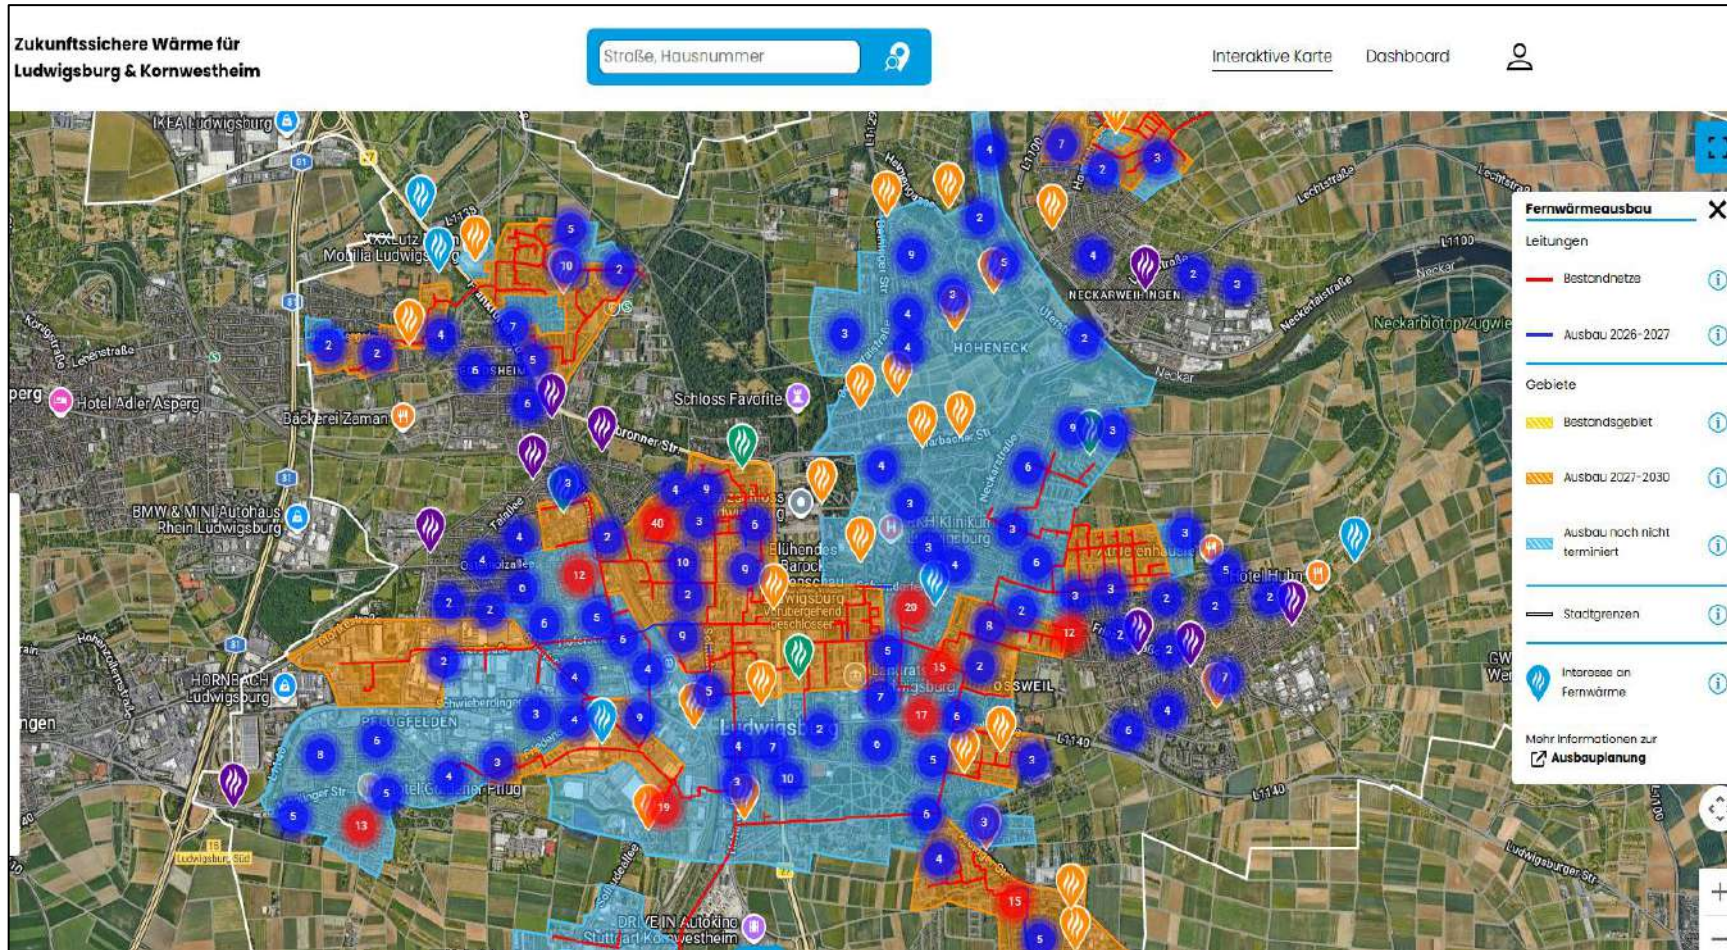

Sie haben Interesse an einem Fernwärmeanschluss und möchten Ihre Wartezeit verkürzen? Dann setzen Sie einen Marker auf der interaktiven Fernwärme-Karte!

In den Fernwärmeausbaubereichen steigt dadurch die Chance, dass dieses Gebiet mit Vorrang analysiert bzw. in unsere Planung integriert wird.

Und so funktioniert es:

Wenn Sie angemeldet sind sehen Sie auf der interaktiven Karte am linken Bildschirmrand ein Icon zum Erstellen von Markern:

Klicken bzw. tippen Sie auf den "+" Marker. Dann erscheint auf der Karte ein weißer Marker, den Sie an die gewünschte Position ziehen können.

#IMMERANEURERSEITE