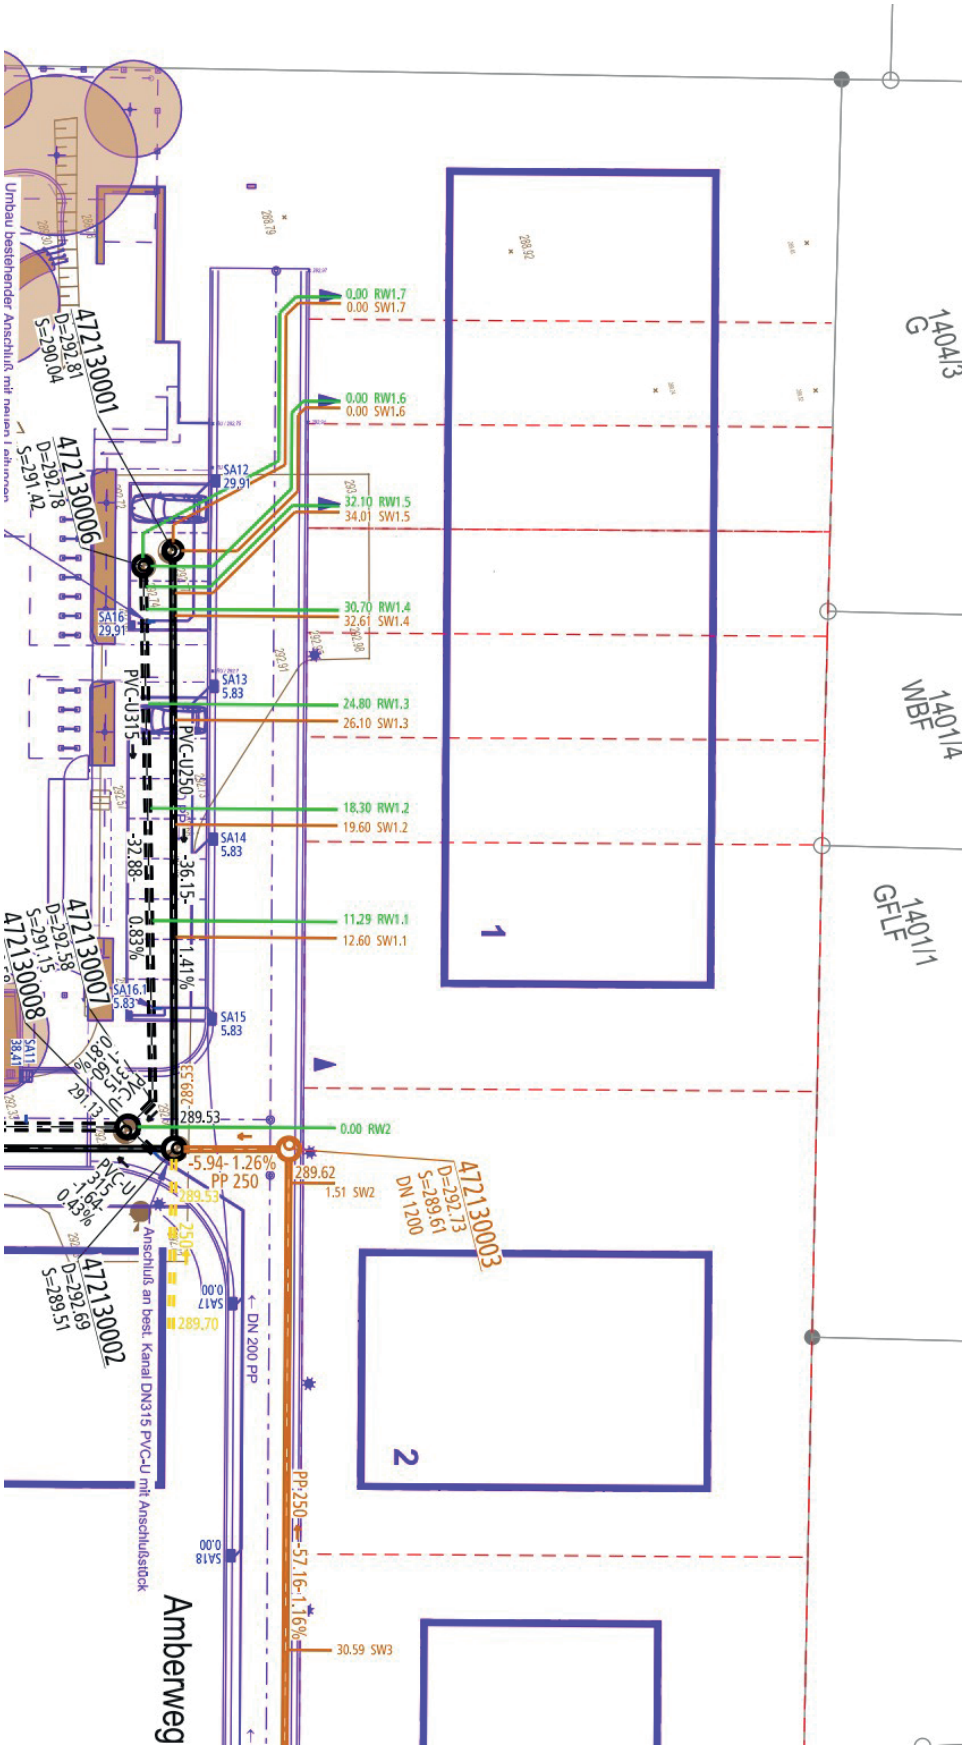Lageplan Entwässerung Hausanschlüsse **Anlage 3**