






# Geltungsbereich der Innenstadtzonen

für folgende Gestaltungsrichtlinien:

1. Warenauslagen
2. Verkaufseinrichtungen
3. Außenbewirtschaftung
- 5.2 Werbeständer (Kundenstopper)

Legende:

-  Geltungsbereich Bestand
-  Geltungsbereich Neu
- I** Schutzzone
- II** Schutzzone
-  Fußgängerzone
-  hoch frequentierte Straßenräume (Fußgänger + motorisierter Verkehr)

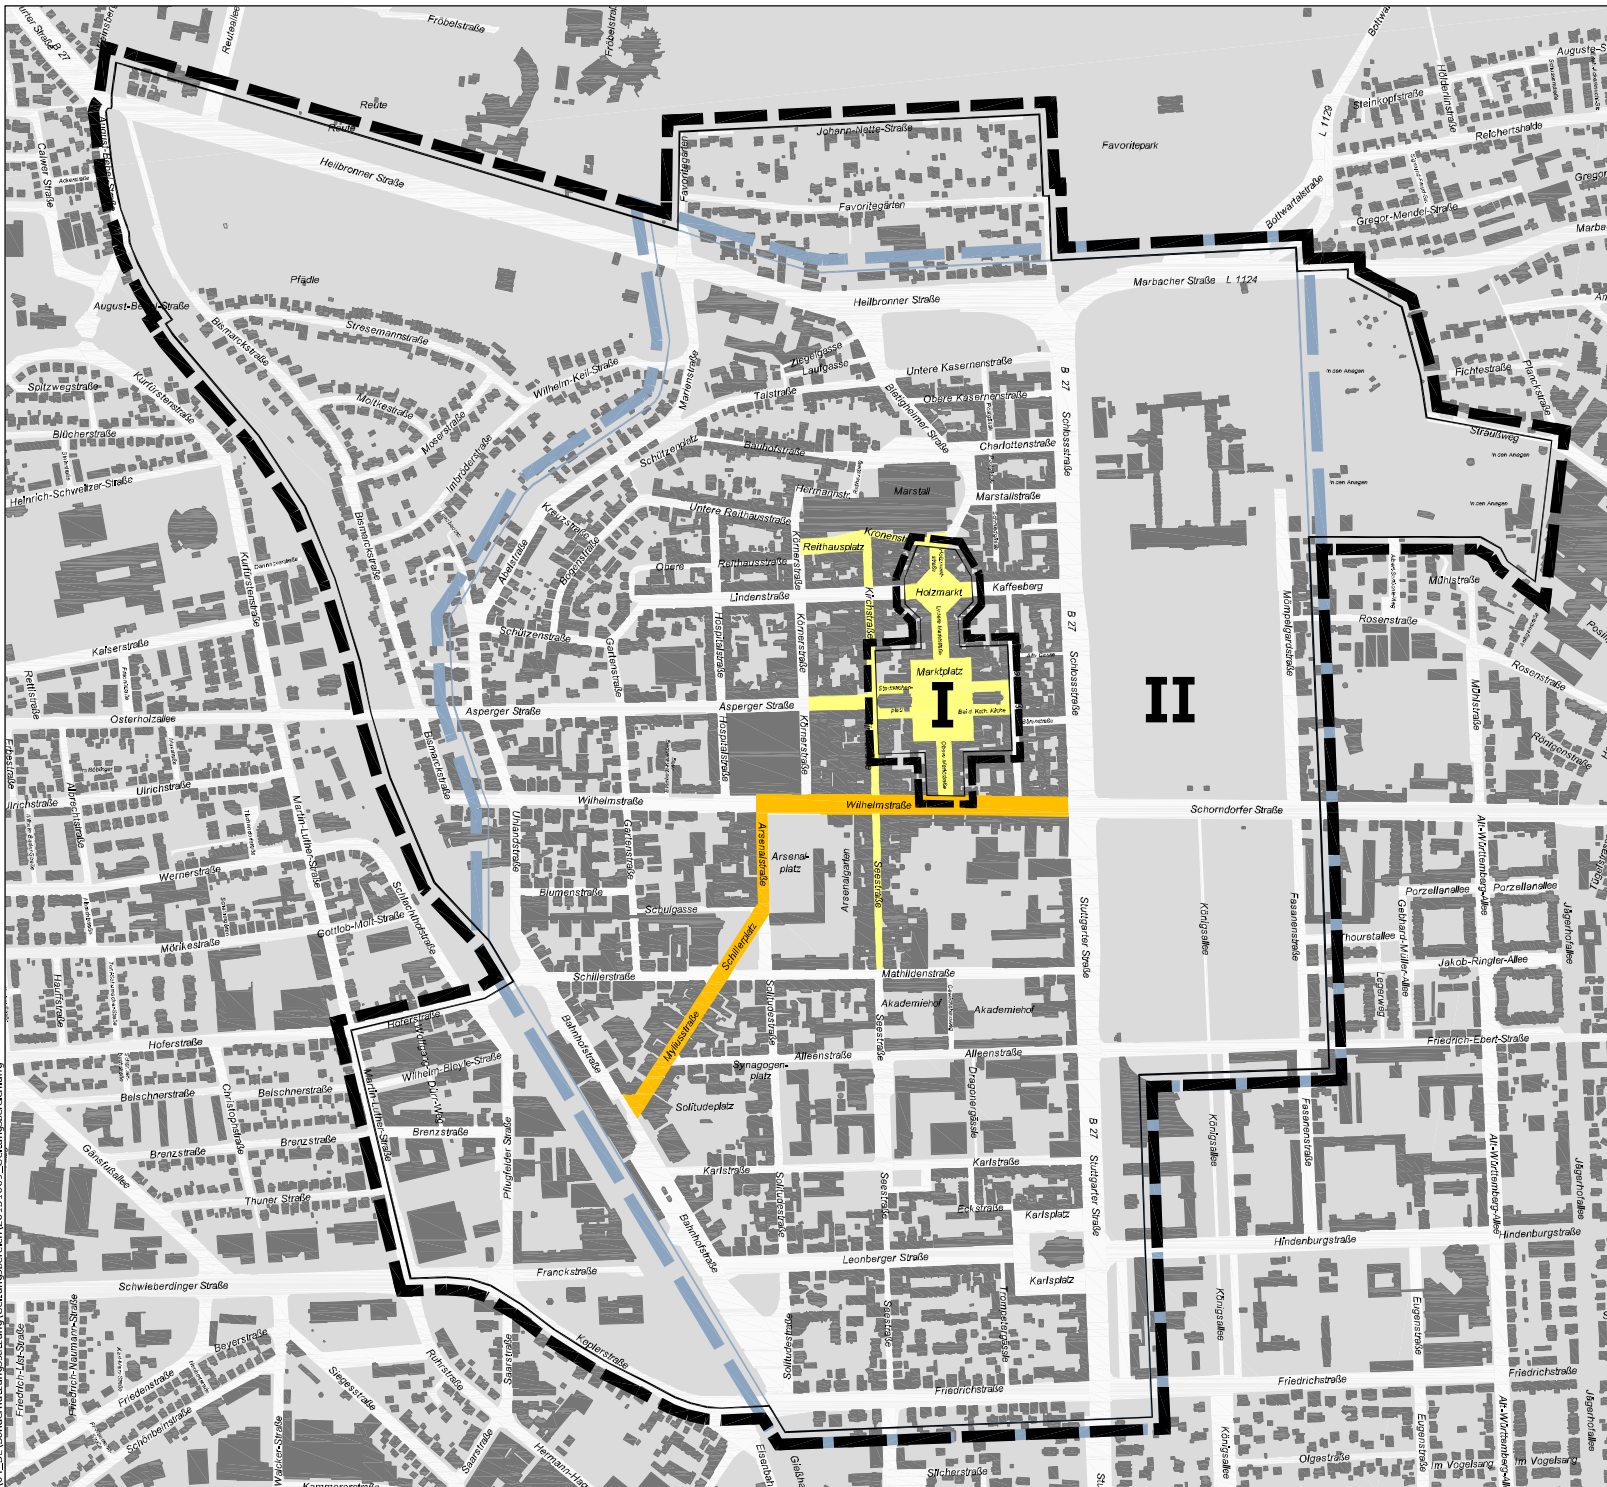

P:\04\_SF\Soundnutzung\Geltungsbereich\2015\1009\_Geltungsbereich.dwg